

REGIONE SICILIA
COMUNE DI ROSOLINI
PROVINCIA DI SIRACUSA

Titolo:

**PROGETTO DI CONSOLIDAMENTO ED ADEGUAMENTO DEL PONTE
RISTALLO-MASICUGNO, STABILIZZAZIONE DEL VERSANTE,
CONSOLIDAMENTO DELLA SEDE STRADALE E DEL MURO DELLA
SCUOLA S. ALESSANDRA**



Tavola	Oggetto:	Scala
C8	QUADERNO DELLE SEZIONI ASSE 1 - ASSE 2	1:200


Gestione documento		Il Progettista Dott. Ing. Giuseppe Giannone	Collaboratori: Dott. Arch. Giuseppe Calvo Dott. Ing. Francesco Buscemi Dott. Ing. Giovanni Calvo	
Rif. DWG	Disk/Dir			
Revisione N°	Revisione N°			Data
Prot. N°	Data			
Edizione N°	Emessa il			
Visto Il Responsabile Unico del Procedimento				

STUDIO TECNICO DI PROGETTAZIONE


Via Pastrengo, 81 - 96019 ROSOLINI -SR-
Tel. 0931 501189 - Fax. 0931 850957
Via Mosco, 69 - 96100 SIRACUSA
Tel. 0931 24289 - Fax. 0931 62507
Sito web: www.sicurcons.it
e.mail: info@sicurcons.it

SICUR CONS.


PROGETTO DI CONSOLIDAMENTO ED ADEGUAMENTO DEL PONTE RISTALLO-MASICUGNO, STABILIZZAZIONE DEL VERSANTE,
 CONSOLIDAMENTO DELLA SEDE STRADALE E DEL MURO DELLA SCUOLA S. ALESSANDRA.

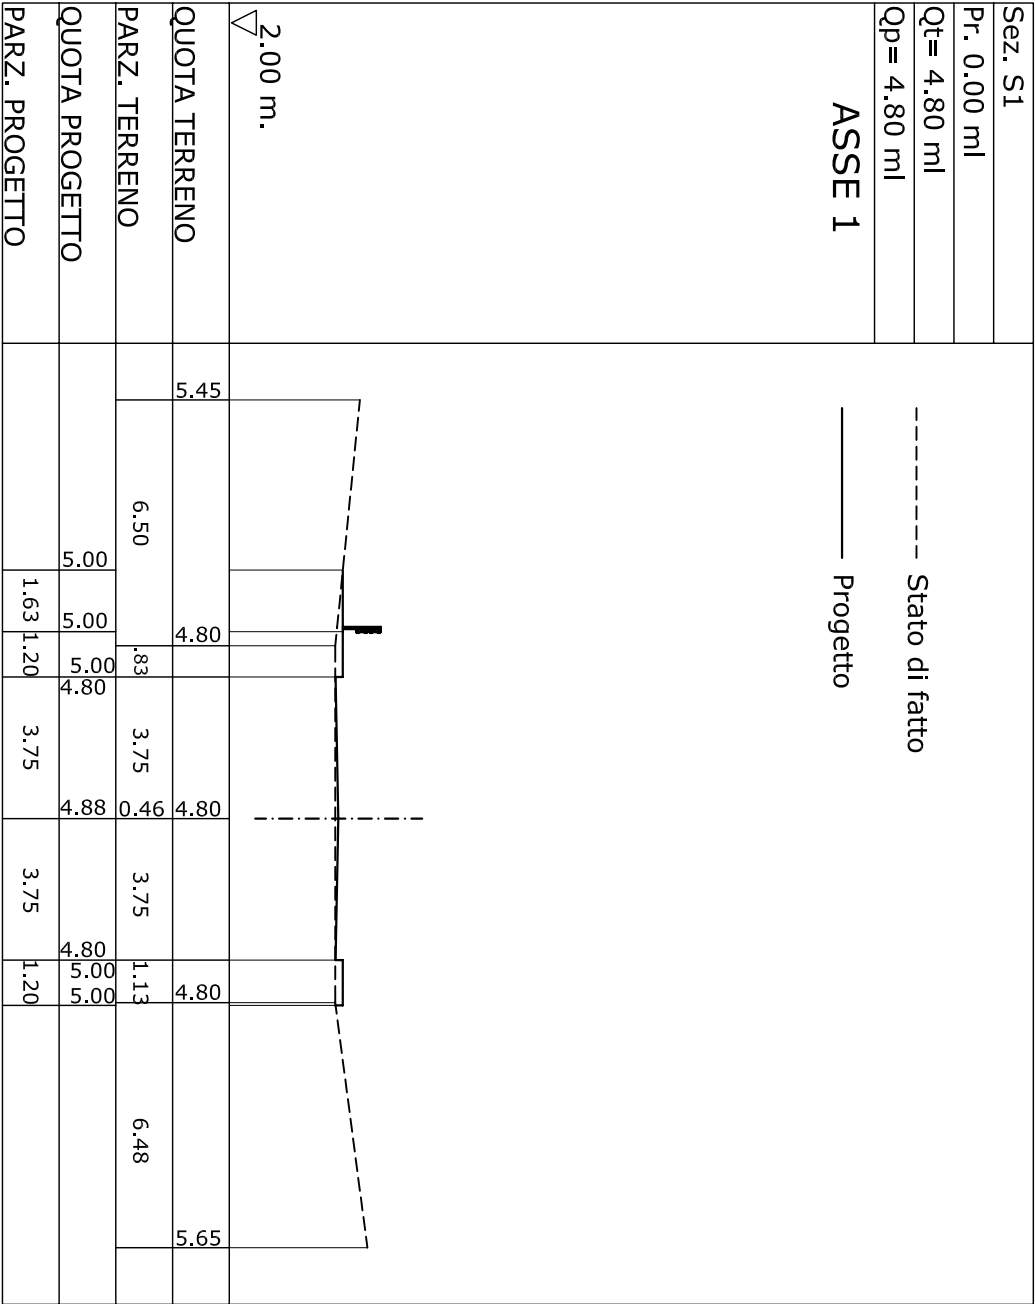

PROGETTO DI CONSOLIDAMENTO ED ADEGUAMENTO DEL PONTE RISTALLO-MASICUGNO, STABILIZZAZIONE DEL VERSANTE,
 CONSOLIDAMENTO DELLA SEDE STRADALE E DEL MURO DELLA SCUOLA S. ALESSANDRA.

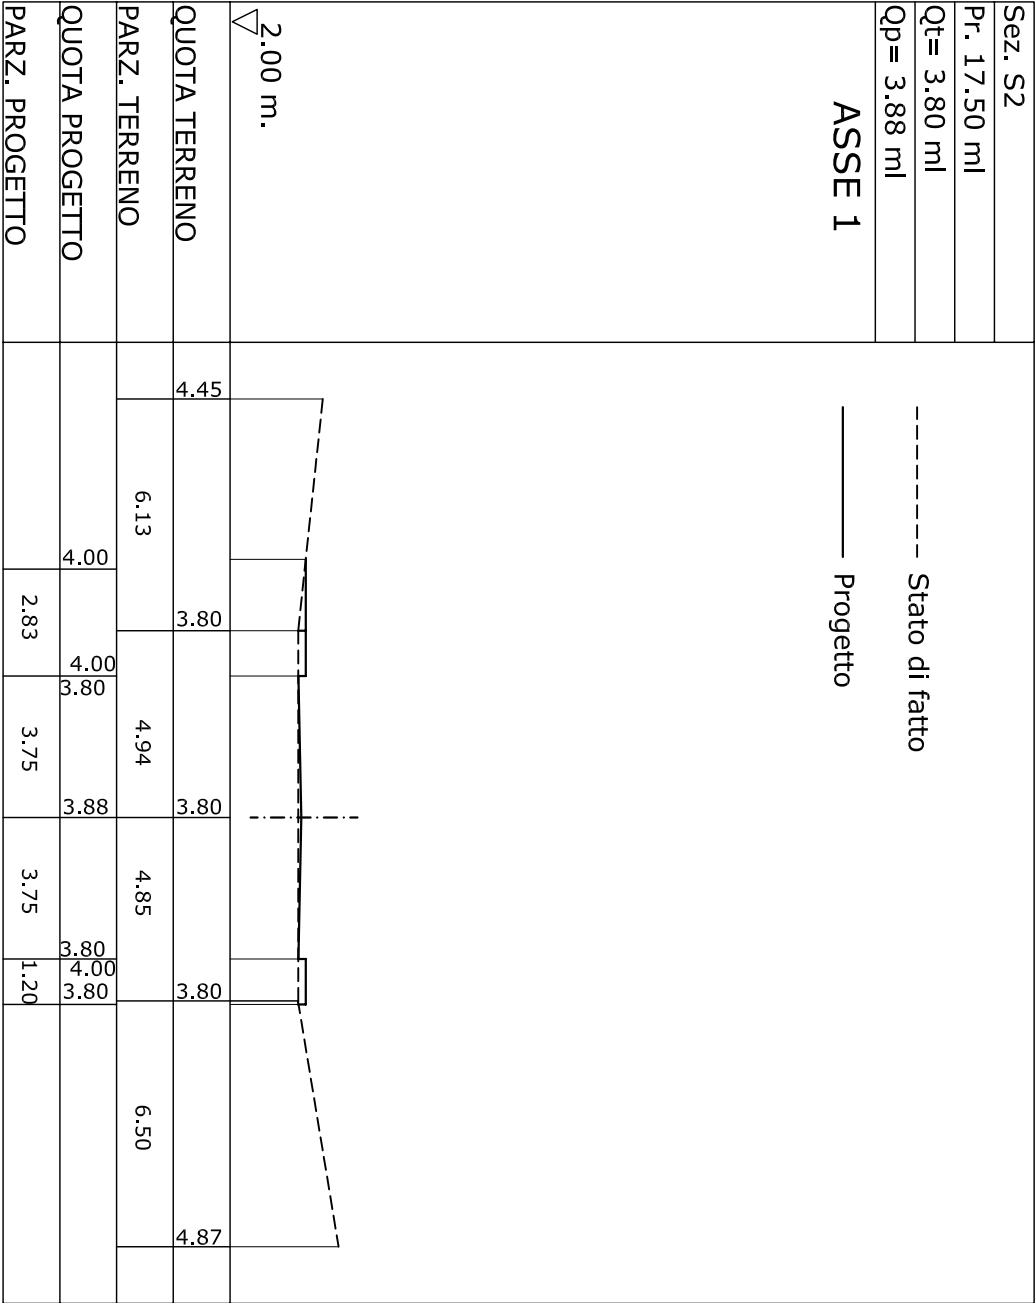


PROGETTO DI CONSOLIDAMENTO ED ADEGUAMENTO DEL PONTE RISTALLO-MASICUGNO, STABILIZZAZIONE DEL VERSANTE,
 CONSOLIDAMENTO DELLA SEDE STRADALE E DEL MURO DELLA SCUOLA S. ALESSANDRA.

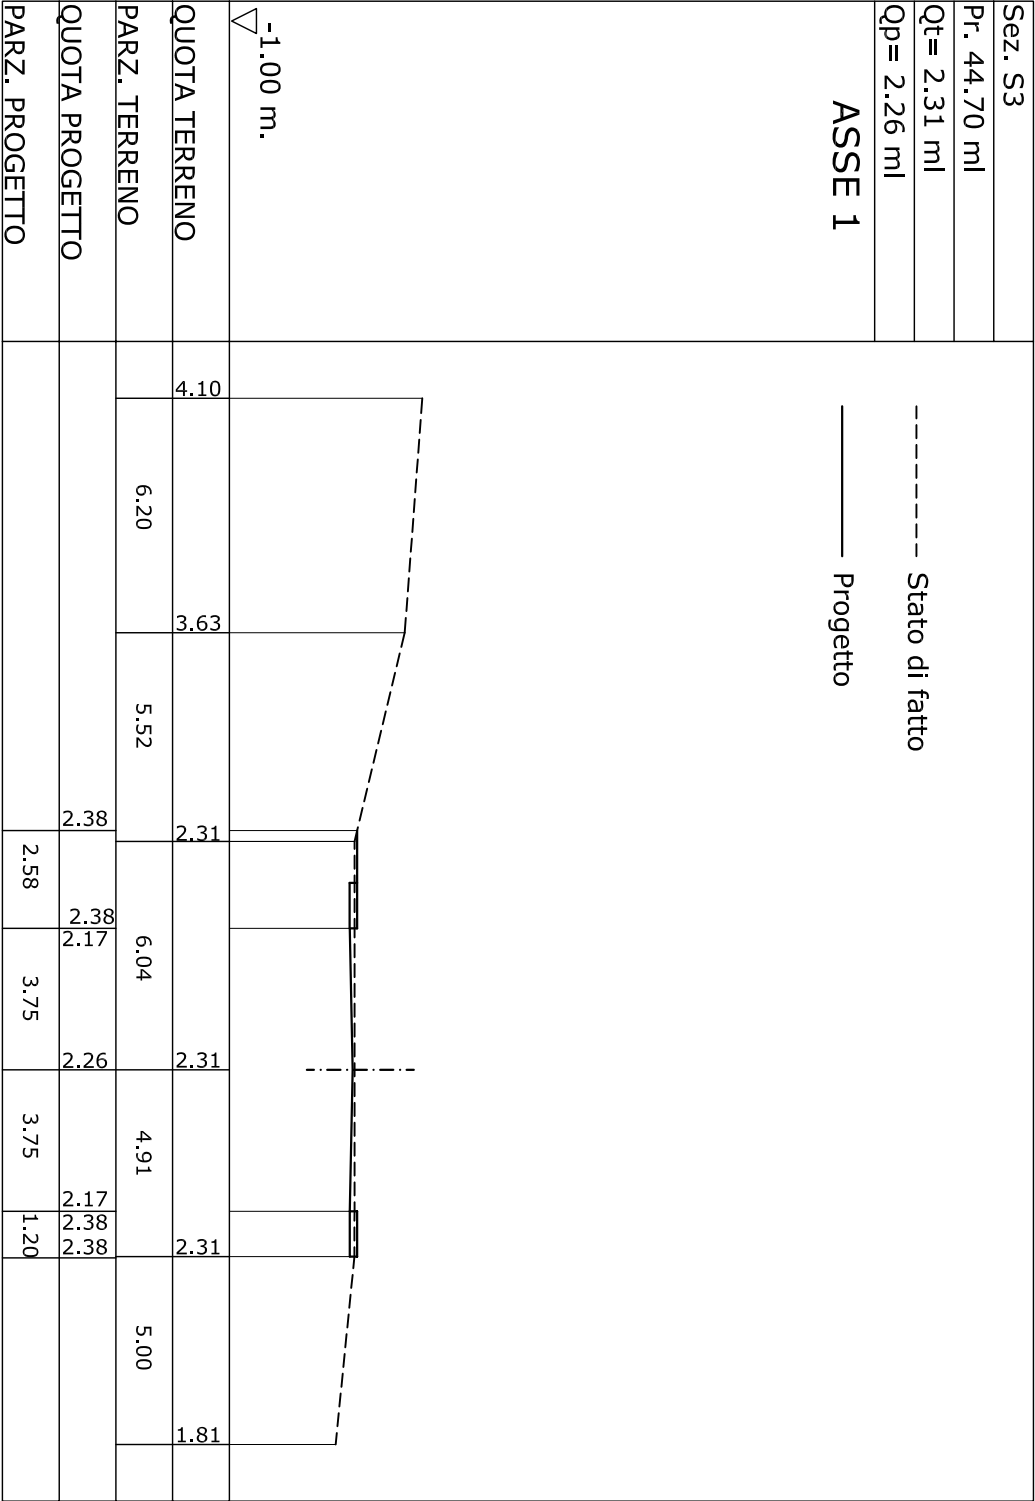

PROGETTO DI CONSOLIDAMENTO ED ADEGUAMENTO DEL PONTE RISTALLO-MASICUGNO, STABILIZZAZIONE DEL VERSANTE,
 CONSOLIDAMENTO DELLA SEDE STRADALE E DEL MURO DELLA SCUOLA S. ALESSANDRA.

Sez. S4				
Pr. 70.94 ml				
Qt= 0.98 ml				
Qp= 0.77 ml				
Scavo=4.13 mq				


ASSE 1

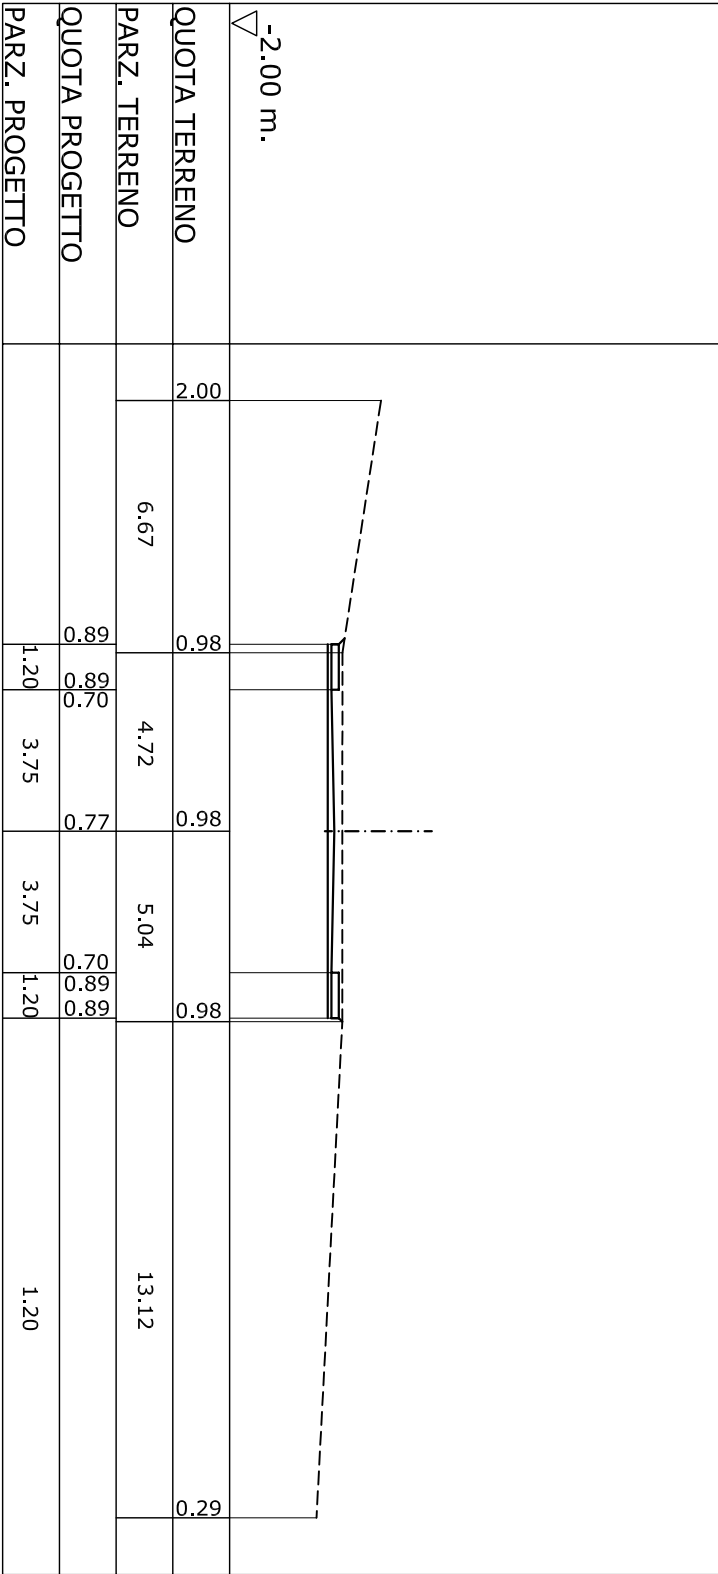

PROGETTO DI CONSOLIDAMENTO ED ADEGUAMENTO DEL PONTE RISTALLO-MASICUGNO, STABILIZZAZIONE DEL VERSANTE,
 CONSOLIDAMENTO DELLA SEDE STRADALE E DEL MURO DELLA SCUOLA S. ALESSANDRA.

Sez. S5
Pr. 87.22 ml
Qt= -0.11 ml
Qp= 0.17 ml
Scavo=138.02 mq
Riporto=24.13 mq

ASSE 1

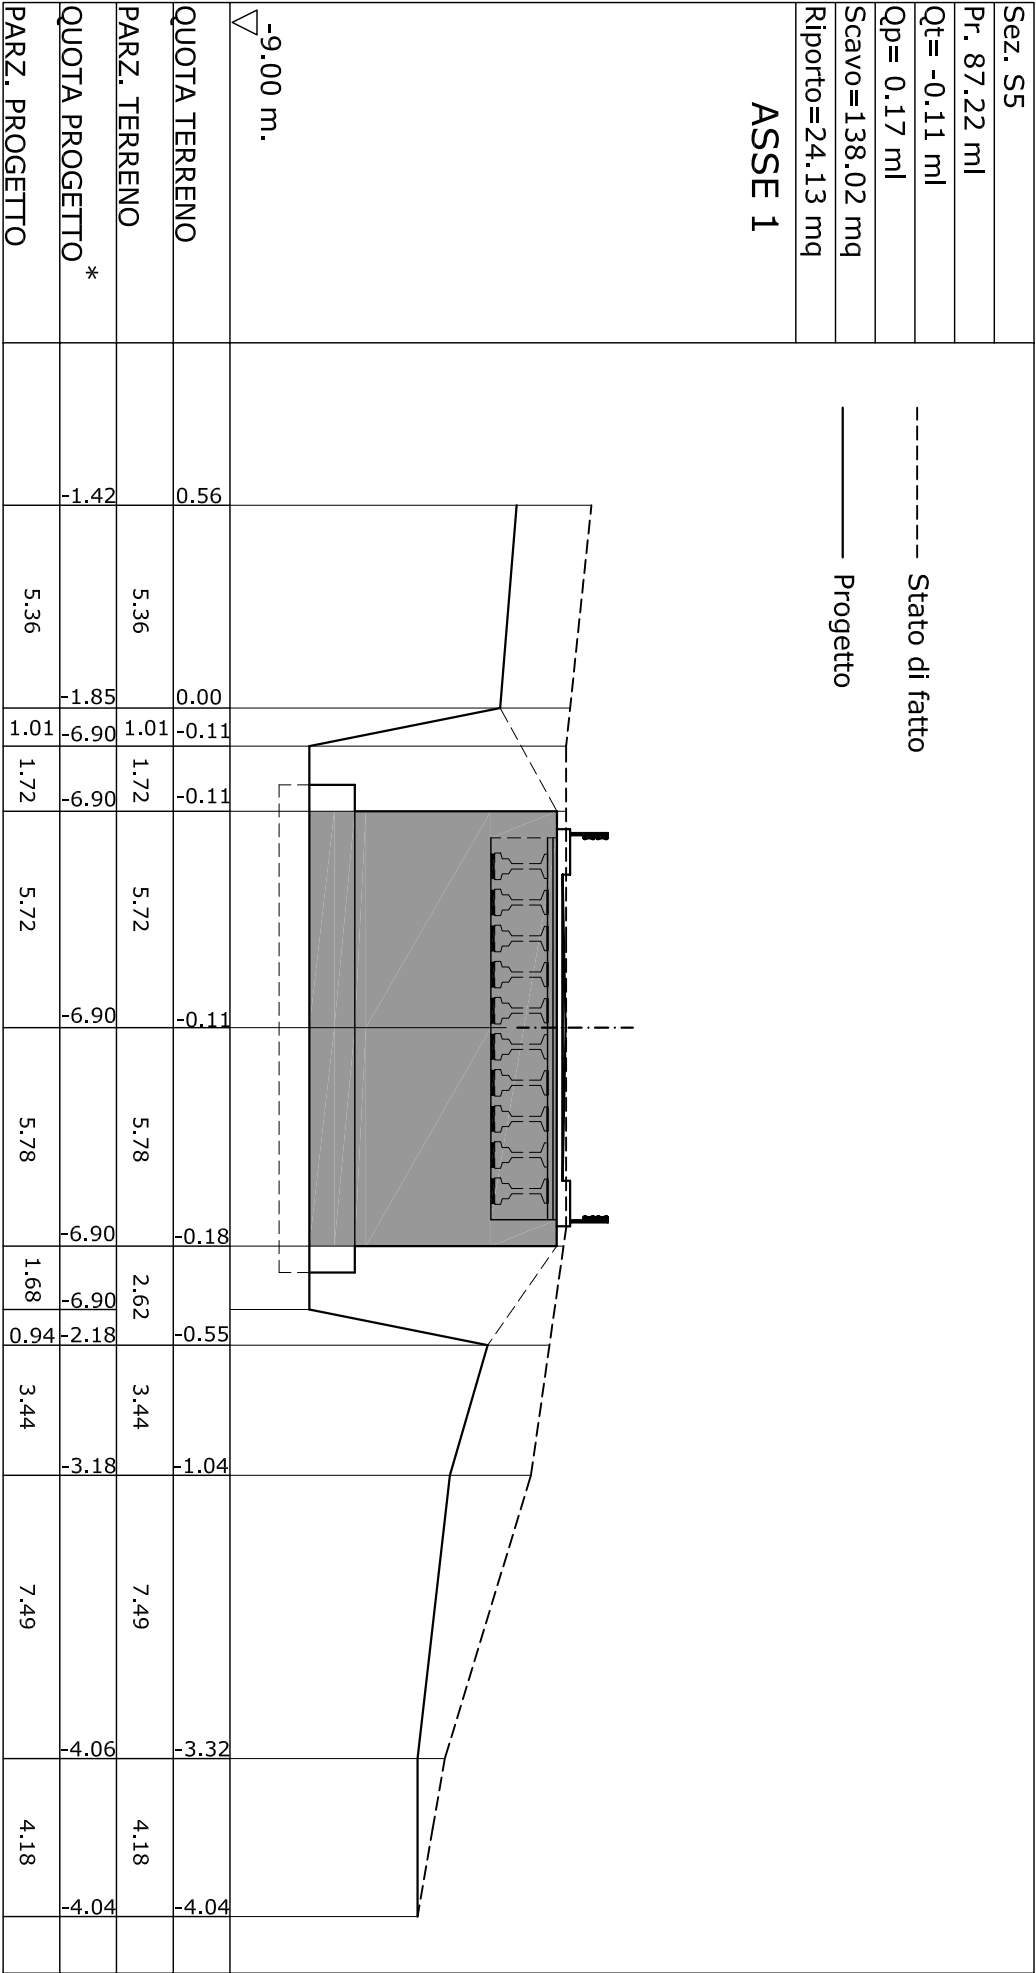


* Relativa allo scavo


PROGETTO DI CONSOLIDAMENTO ED ADEGUAMENTO DEL PONTE RISTALLO-MASICUGNO, STABILIZZAZIONE DEL VERSANTE,
 CONSOLIDAMENTO DELLA SEDE STRADALE E DEL MURO DELLA SCUOLA S. ALESSANDRA.

Sez. S6	----- Stato di fatto —— Progetto
Pr. 99.72 ml	
Qt= -0.22 ml	
Qp= 0.30 ml	
Scavo=416.11 mq	


ASSE 1

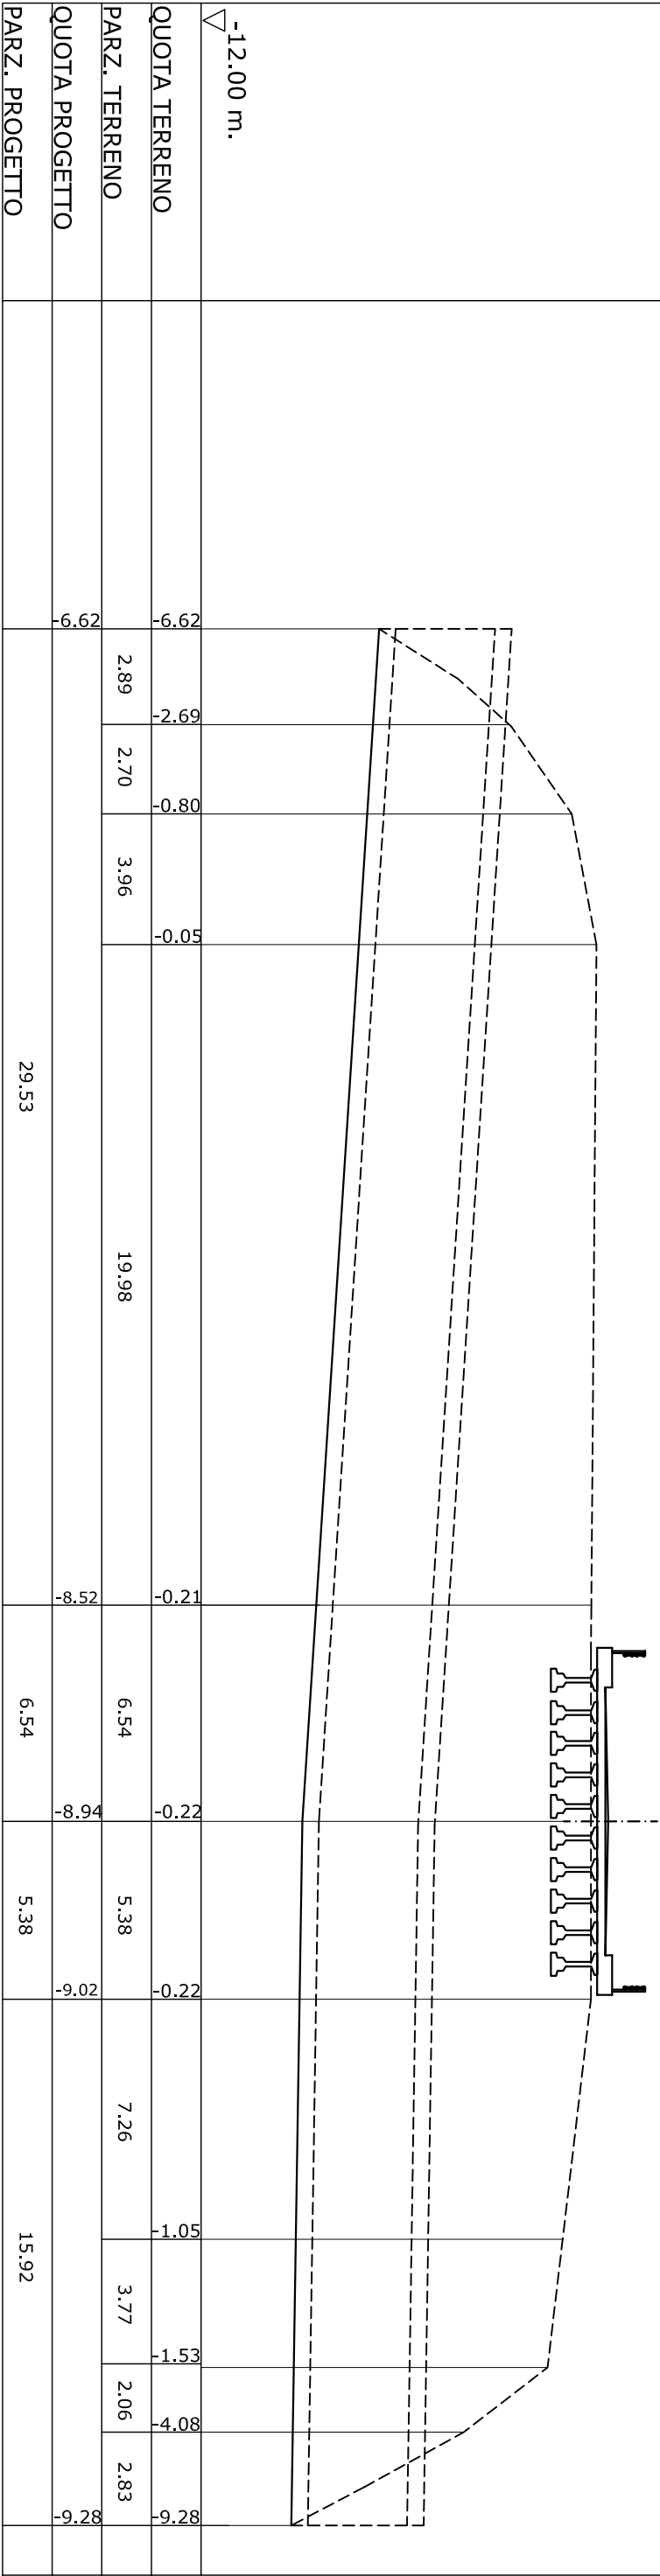


PROGETTO DI CONSOLIDAMENTO ED ADEGUAMENTO DEL PONTE RISTALLO-MASICUGNO, STABILIZZAZIONE DEL VERSANTE,
CONSOLIDAMENTO DELLA SEDE STRADALE E DEL MURO DELLA SCUOLA S. ALESSANDRA.

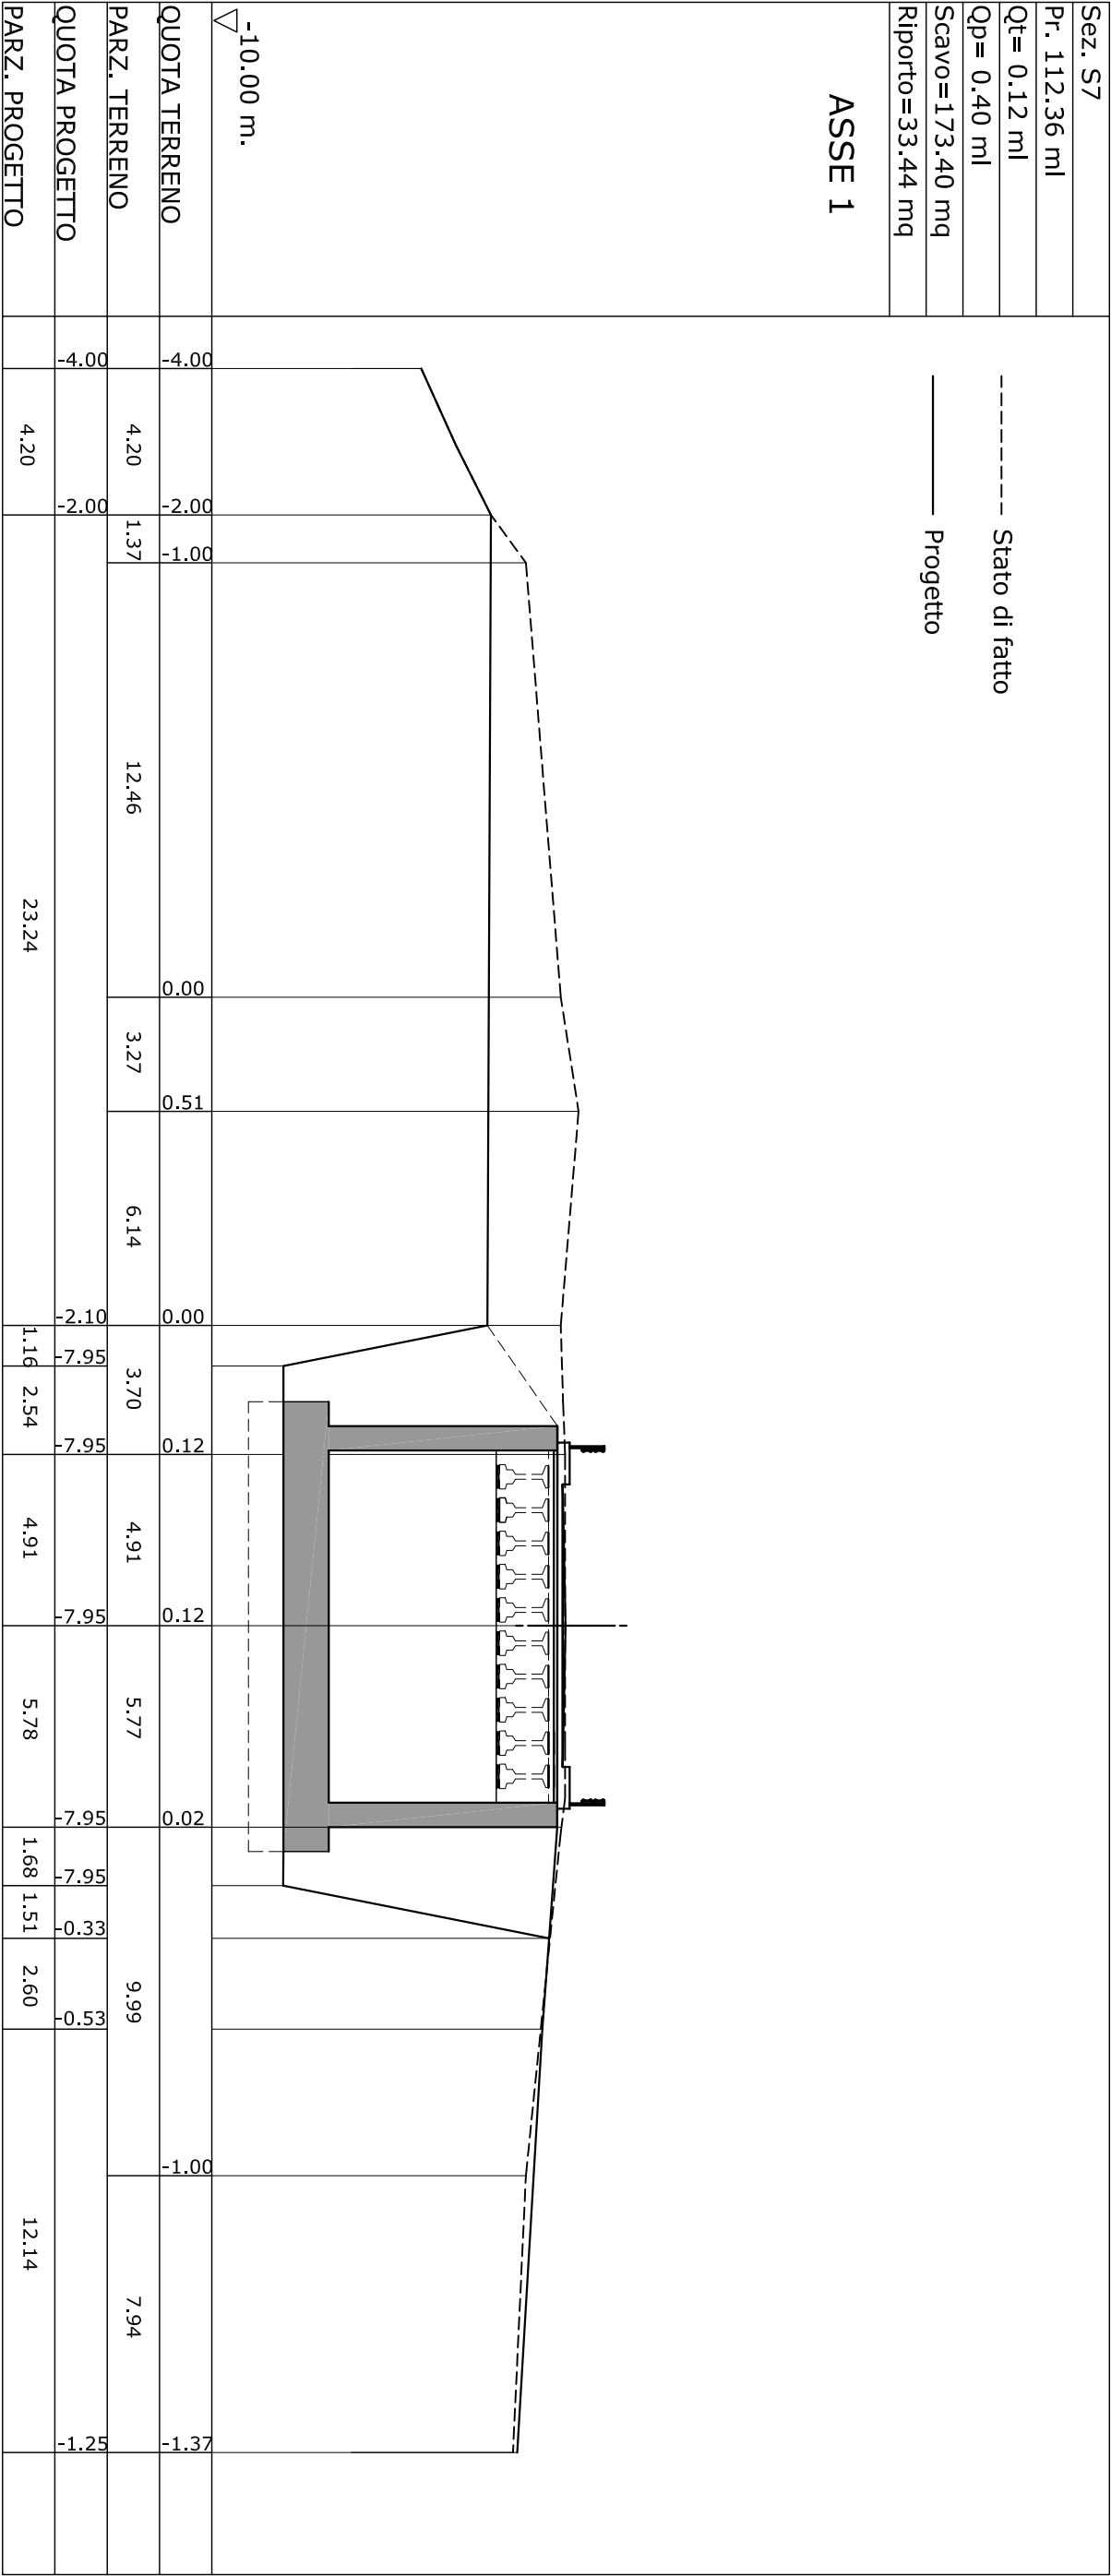

PROGETTO DI CONSOLIDAMENTO ED ADEGUAMENTO DEL PONTE RISTALLO-MASICUGNO, STABILIZZAZIONE DEL VERSANTE,
 CONSOLIDAMENTO DELLA SEDE STRADALE E DEL MURO DELLA SCUOLA S. ALESSANDRA.

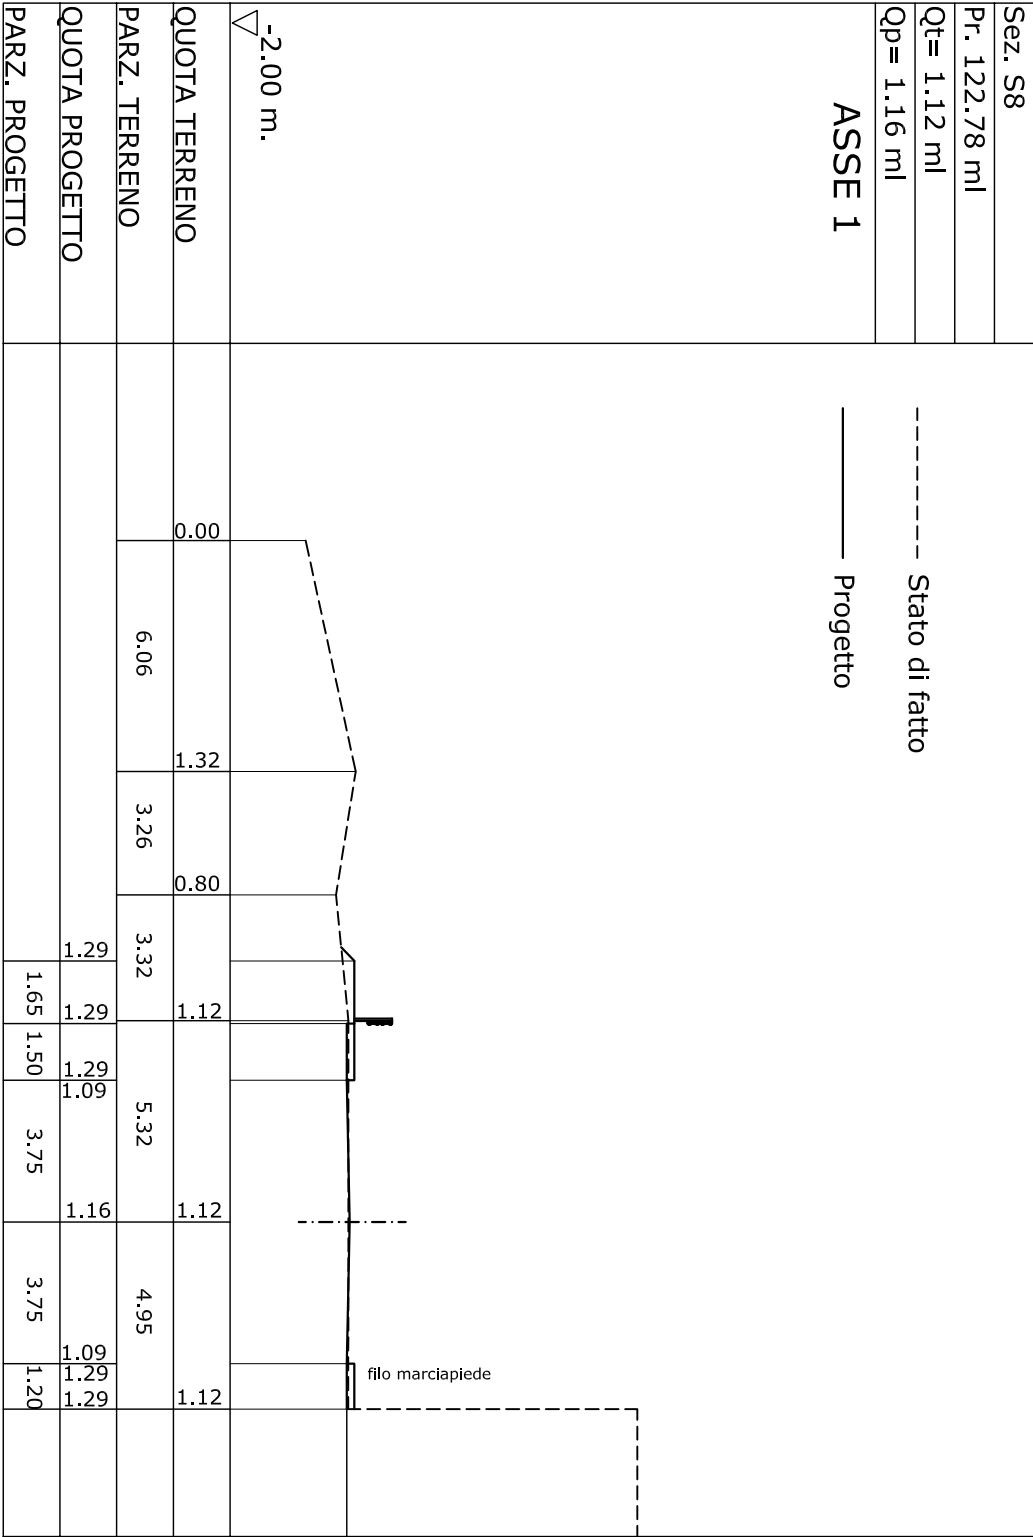

PROGETTO DI CONSOLIDAMENTO ED ADEGUAMENTO DEL PONTE RISTALLO-MASICUGNO, STABILIZZAZIONE DEL VERSANTE,
 CONSOLIDAMENTO DELLA SEDE STRADALE E DEL MURO DELLA SCUOLA S. ALESSANDRA.

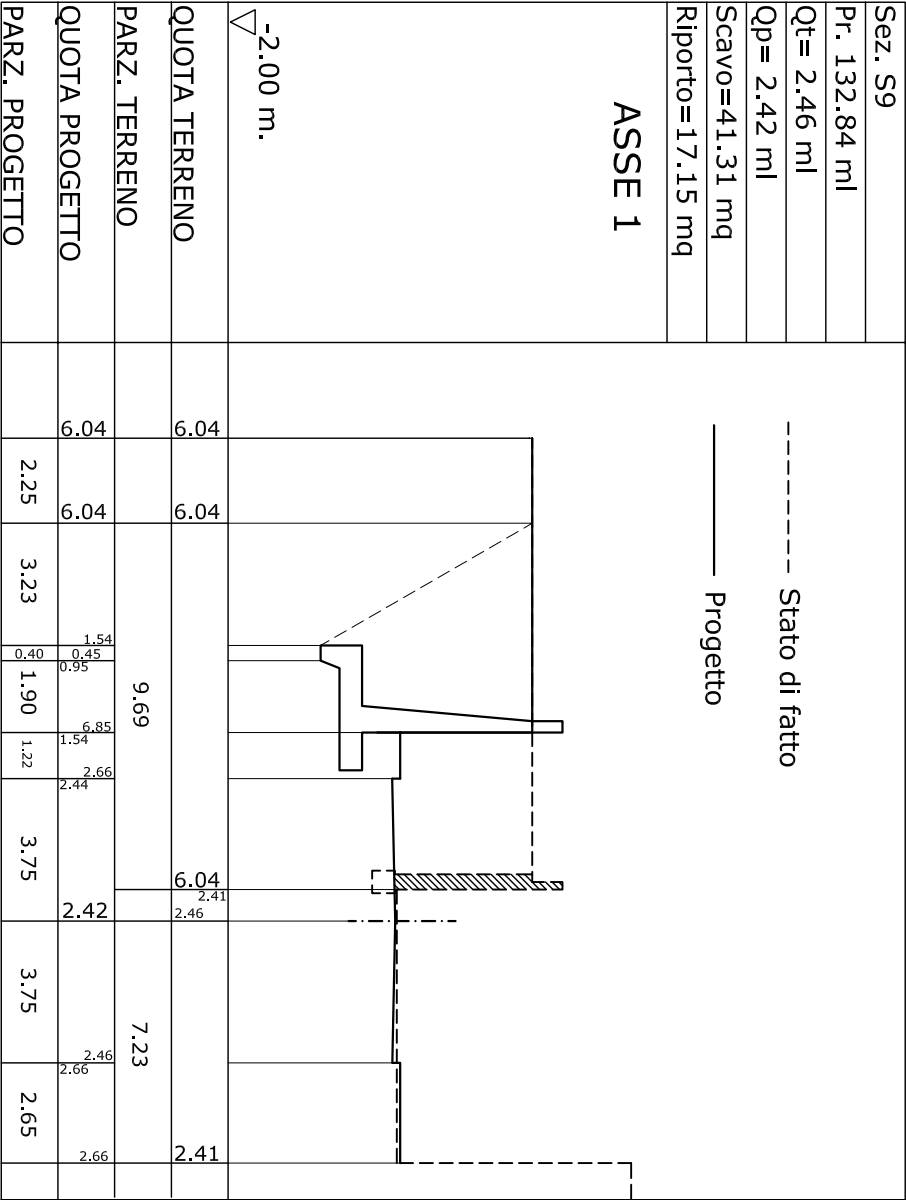


CONSOLIDAMENTO DELLA SEDE STRADALE E DEL MURO DELLA SCUOLA S. ALESSANDRA.

Sez. S10	
Pr. 145.64 ml	
Qt= 3.63 ml	
Qp= 3.68 ml	
Scavo=28.44 mq	
Riporto=9.47 mq	

----- Stato di fatto

_____ Progetto

ASSE 1

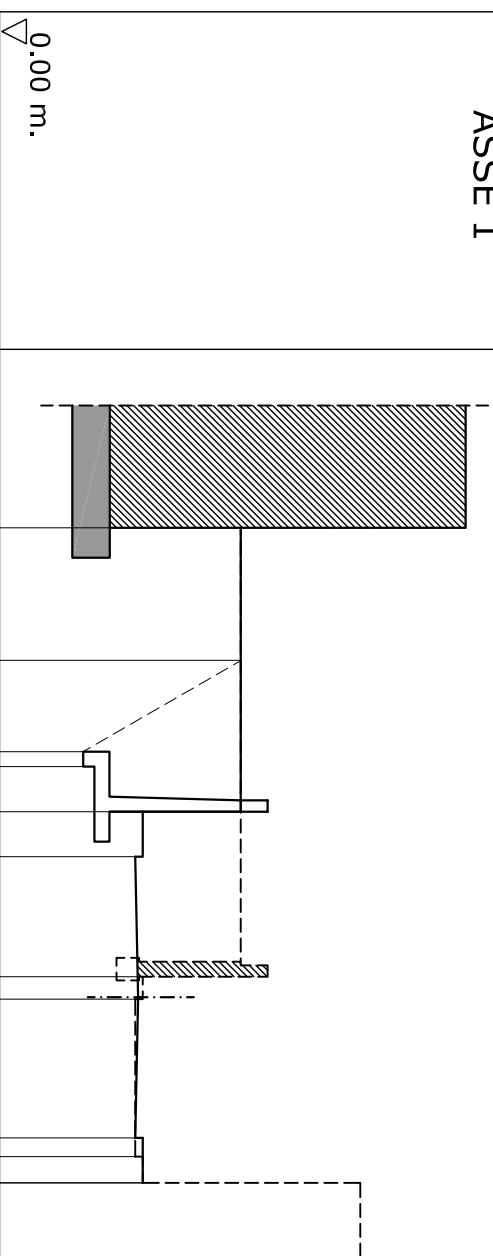


QUOTA TERRENO	6.43	6.43	6.43	7.15	3.63	3.63	3.82
PARZ. TERRENO	3.54	2.44	6.14	4.20	0.70		
QUOTA PROGETTO	6.43	6.43	2.94	2.53	7.15	3.62	3.82
PARZ. PROGETTO	3.54	2.44	0.50	1.40	1.20	3.75	3.75

PROGETTO DI CONSOLIDAMENTO ED ADEGUAMENTO DEL PONTE RISTALLO-MASICUGNO, STABILIZZAZIONE DEL VERSANTE,
 CONSOLIDAMENTO DELLA SEDE STRADALE E DEL MURO DELLA SCUOLA S. ALESSANDRA.

Sez. S11	----- Stato di fatto ----- Progetto	
Pr. 165.64 ml		
Qt= 5.51 ml		
Qp= 5.56 ml		
Scavo=21.94 mq		
Riporto=3.95 mq		


ASSE 1

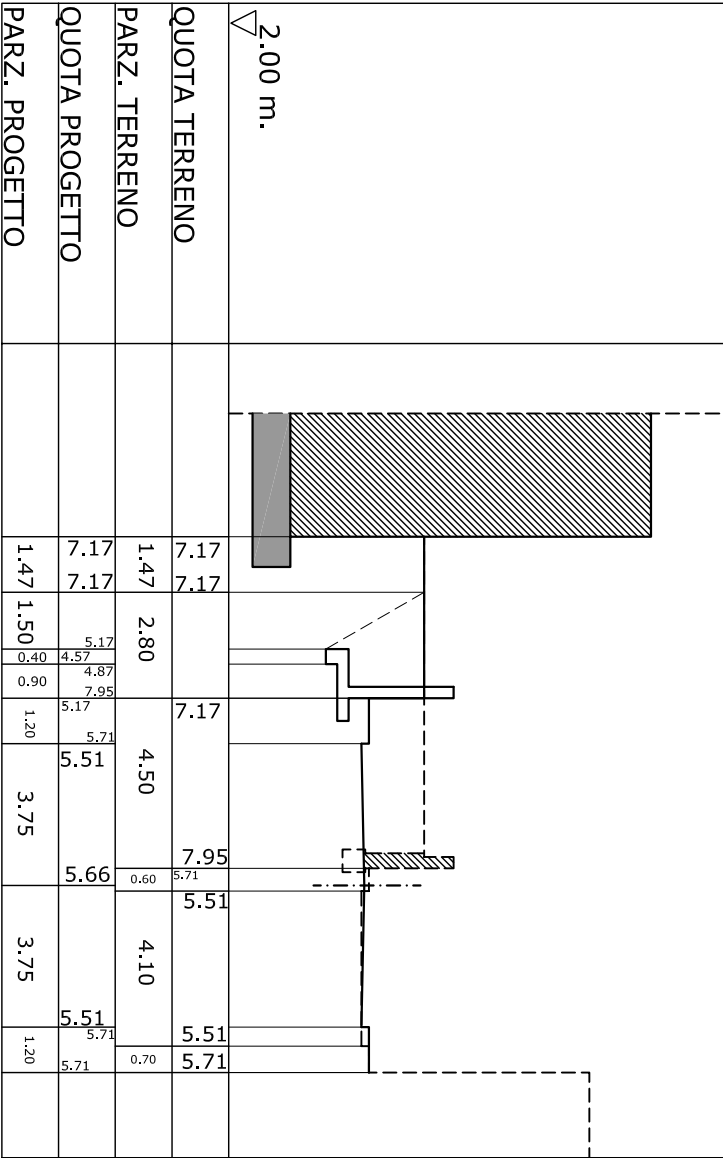

PROGETTO DI CONSOLIDAMENTO ED ADEGUAMENTO DEL PONTE RISTALLO-MASICUGNO, STABILIZZAZIONE DEL VERSANTE,
 CONSOLIDAMENTO DELLA SEDE STRADALE E DEL MURO DELLA SCUOLA S. ALESSANDRA.

Sez. S13			
Pr. 184.01 ml			
Qt= 7.02 ml			
Qp= 7.09 ml			
Scavo=17.36 mq			
Riporto=4.37 mq			


ASSE 1

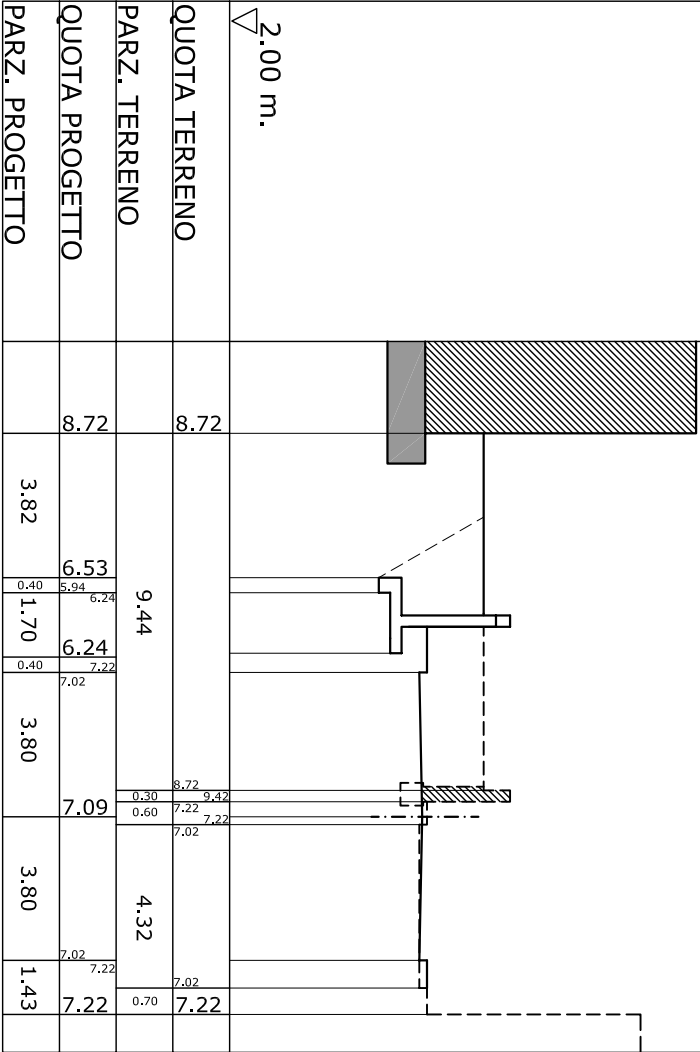

CONSOLIDAMENTO DELLA SEDE STRADALE E DEL MURO DELLA SCUOLA S. ALESSANDRA.

Sez. S14
Pr. 193.30 ml
Qt= 7.84 ml
Qp= 7.91 ml
Scavo=17.14 mq
Riporto=4.43 mq

ASSE 1

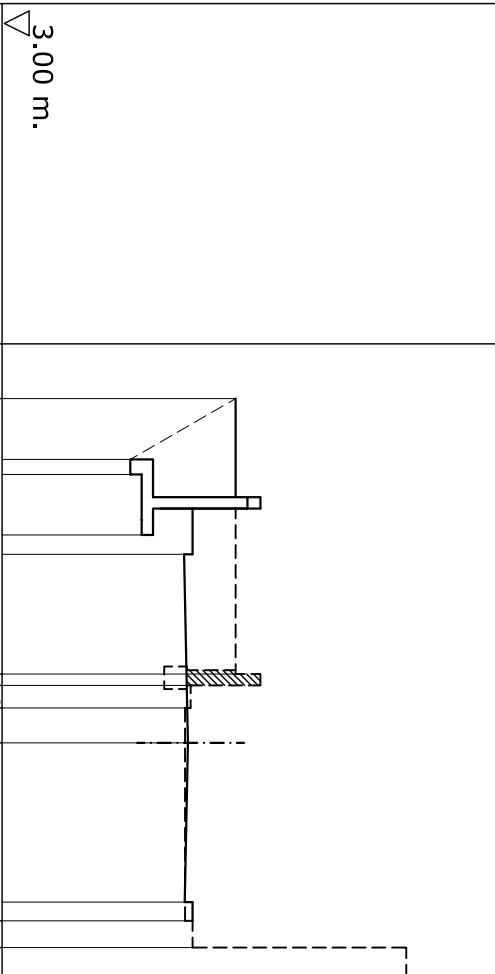[illegible]

PROGETTO DI CONSOLIDAMENTO ED ADEGUAMENTO DEL PONTE RISTALLO-MASICUGNO, STABILIZZAZIONE DEL VERSANTE,
 CONSOLIDAMENTO DELLA SEDE STRADALE E DEL MURO DELLA SCUOLA S. ALESSANDRA.

Sez. S15	----- Stato di fatto ----- Progetto			
Pr. 213.30 ml				
Qt= 9.61 ml				
Qp= 9.68 ml				
Scavo=8.62 mq				
Riporto=2.35 mq				


ASSE 1

4.00 m.										
QUOTA TERRENO	10.48	10.48			10.48	11.91	10.48	9.61	9.61	9.61
PARZ. TERRENO	1.68		4.72		0.30		2.62	3.33	5.26	
QUOTA PROGETTO	10.48	8.98	8.47	8.67	8.67	8.98	9.61	9.61	9.61	
PARZ. PROGETTO	1.68	1.15	0.40	1.10		4.56	3.75	5.26		

PROGETTO DI CONSOLIDAMENTO ED ADEGUAMENTO DEL PONTE RISTALLO-MASICUGNO, STABILIZZAZIONE DEL VERSANTE,
 CONSOLIDAMENTO DELLA SEDE STRADALE E DEL MURO DELLA SCUOLA S. ALESSANDRA.

Sez. S16				
Pr. 233.30 ml				
Qt= 11.38 ml				
Qp= 11.41 ml				
Scavo=7.42 mq				
Riporto=1.01 mq				

ASSE 1

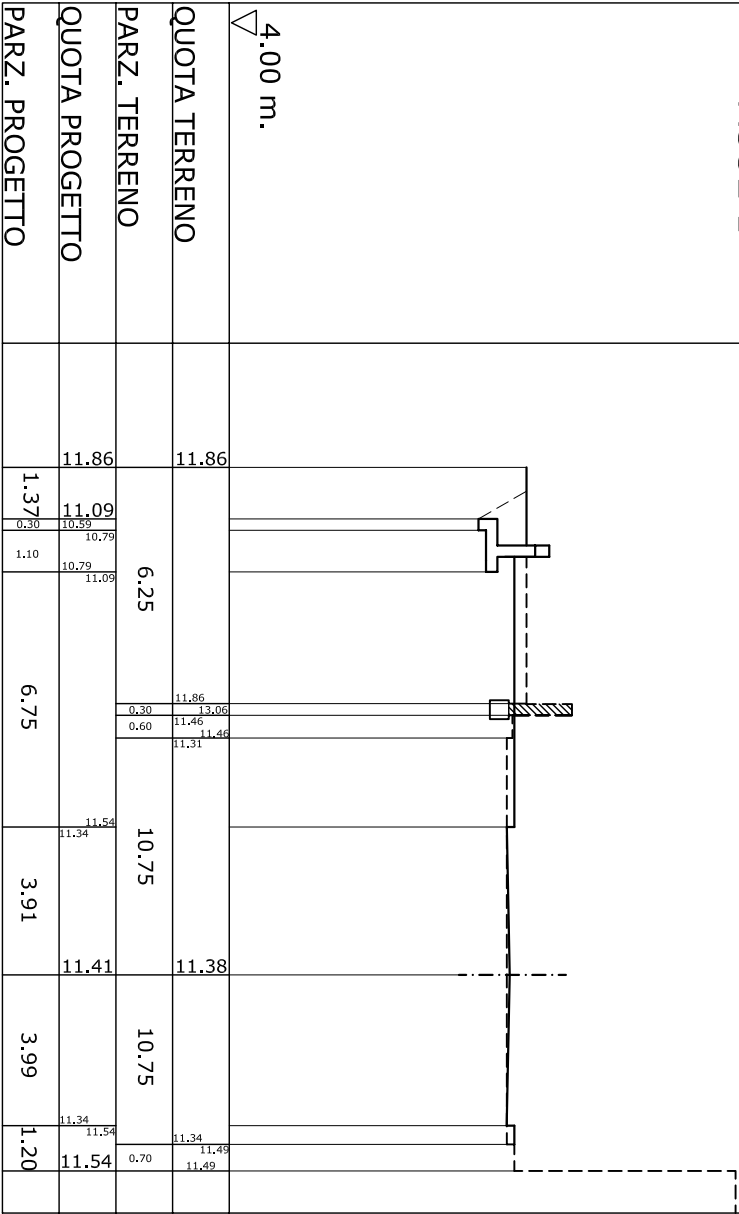

PROGETTO DI CONSOLIDAMENTO ED ADEGUAMENTO DEL PONTE RISTALLO-MASICUGNO, STABILIZZAZIONE DEL VERSANTE, CONSOLIDAMENTO DELLA SEDE STRADALE E DEL MURO DELLA SCUOLA S. ALESSANDRA.



[illegible]

PROGETTO DI CONSOLIDAMENTO ED ADEGUAMENTO DEL PONTE RISTALLO-MASICUGNO, STABILIZZAZIONE DEL VERSANTE,
CONSOLIDAMENTO DELLA SEDE STRADALE E DEL MURO DELLA SCUOLA S. ALESSANDRA.

[illegible]

PROGETTO DI CONSOLIDAMENTO ED ADEGUAMENTO DEL PONTE RISTALLO-MASICUGNO, STABILIZZAZIONE DEL VERSANTE,
CONSOLIDAMENTO DELLA SEDE STRADALE E DEL MURO DELLA SCUOLA S. ALESSANDRA.

Sez. V2
Pr. 30.37 ml
S Terreno sciolto = 213.99 mq
S Rocca = 61.53 mq

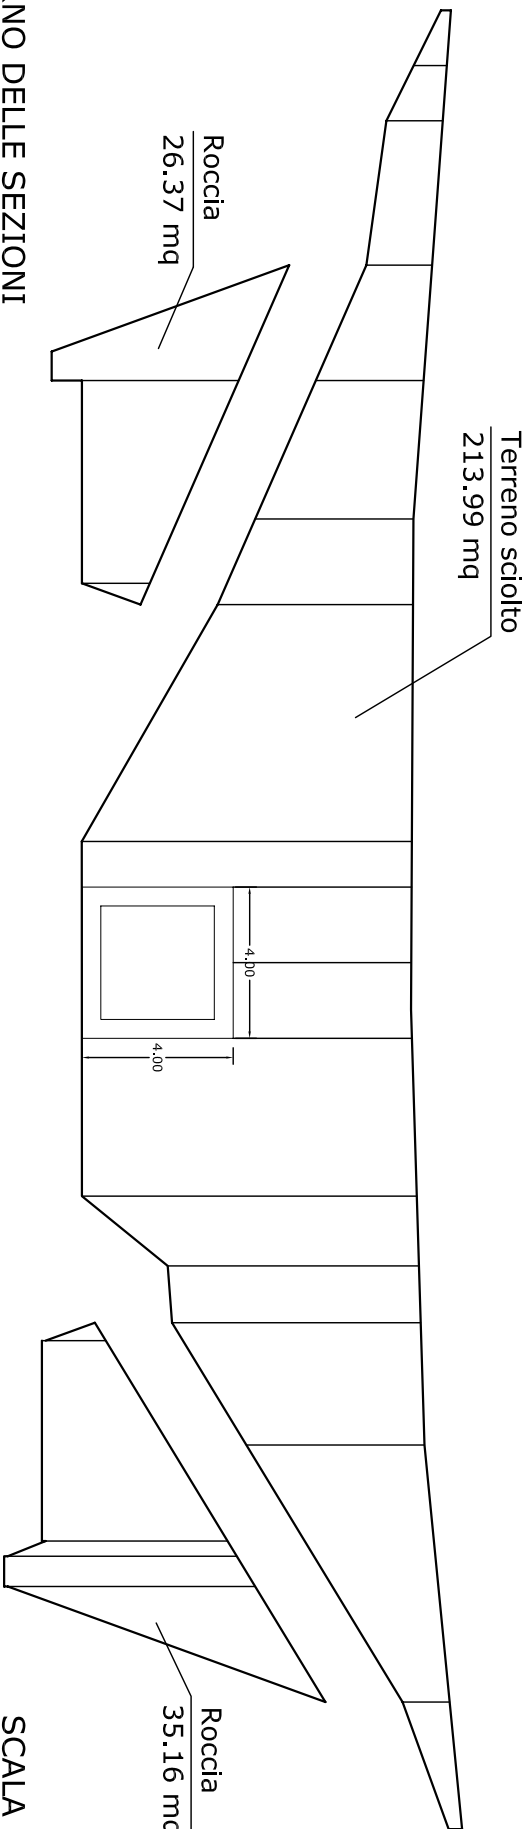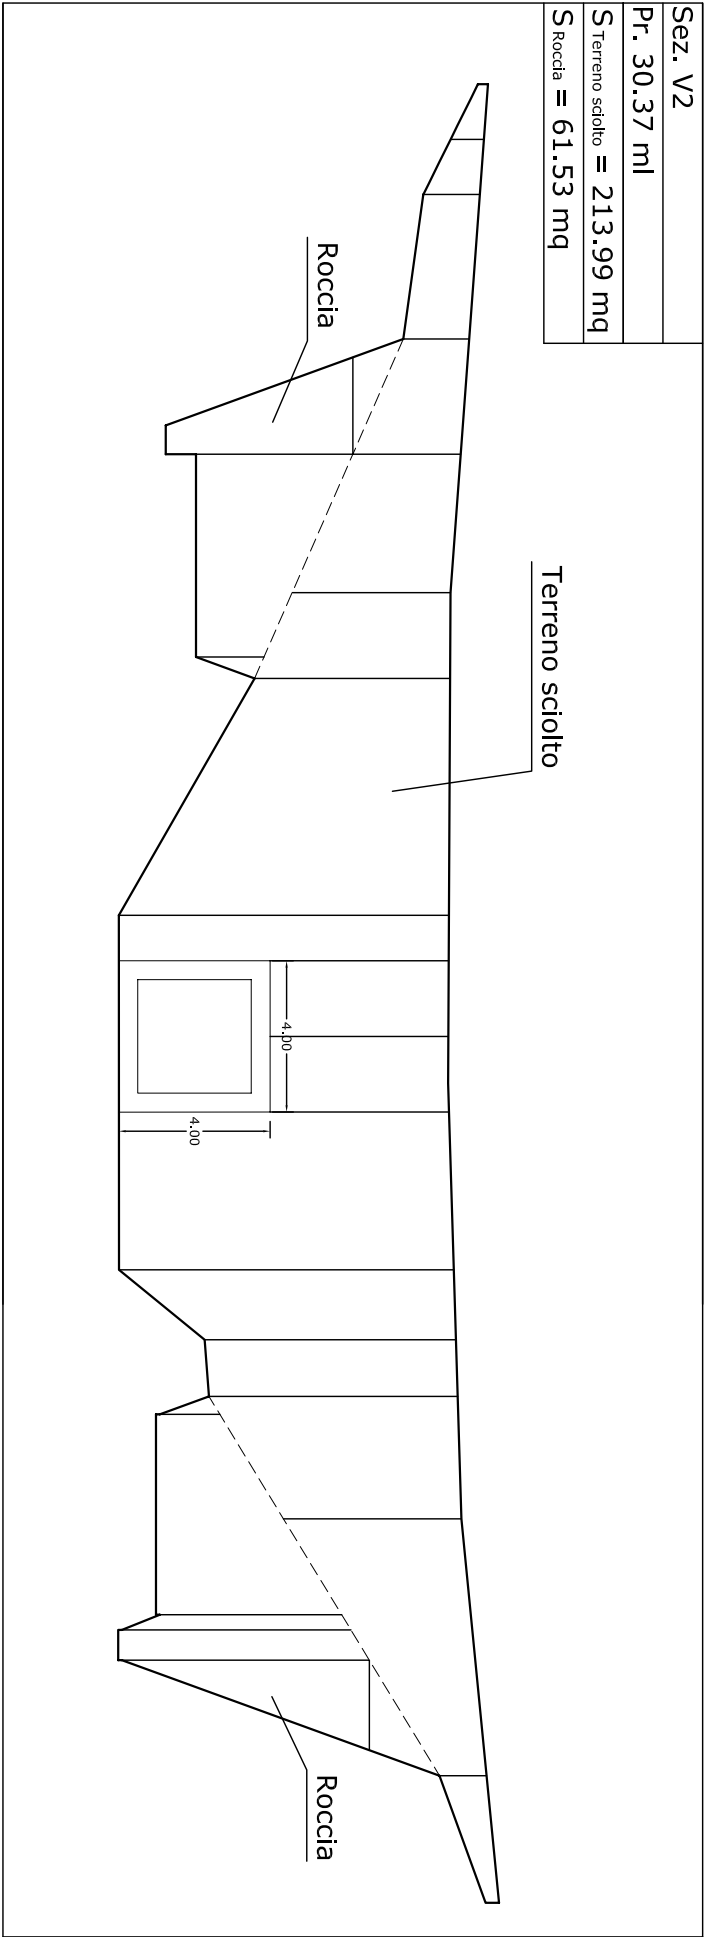

QUADERNO DELLE SEZIONI

SCALA 1:200


CONSOLIDAMENTO DELLA SEDE STRADALE E DEL MURO DELLA SCUOLA S. ALESSANDRA.

Sez. V3	
Pr. 46.90 ml	
Qt= -1.53 ml	
Qp= -9.20 ml	
Scavo=138.38 mq	
Riparto=26.86 mq	

----- Stato di fatto

----- Progetto

ASSE 2

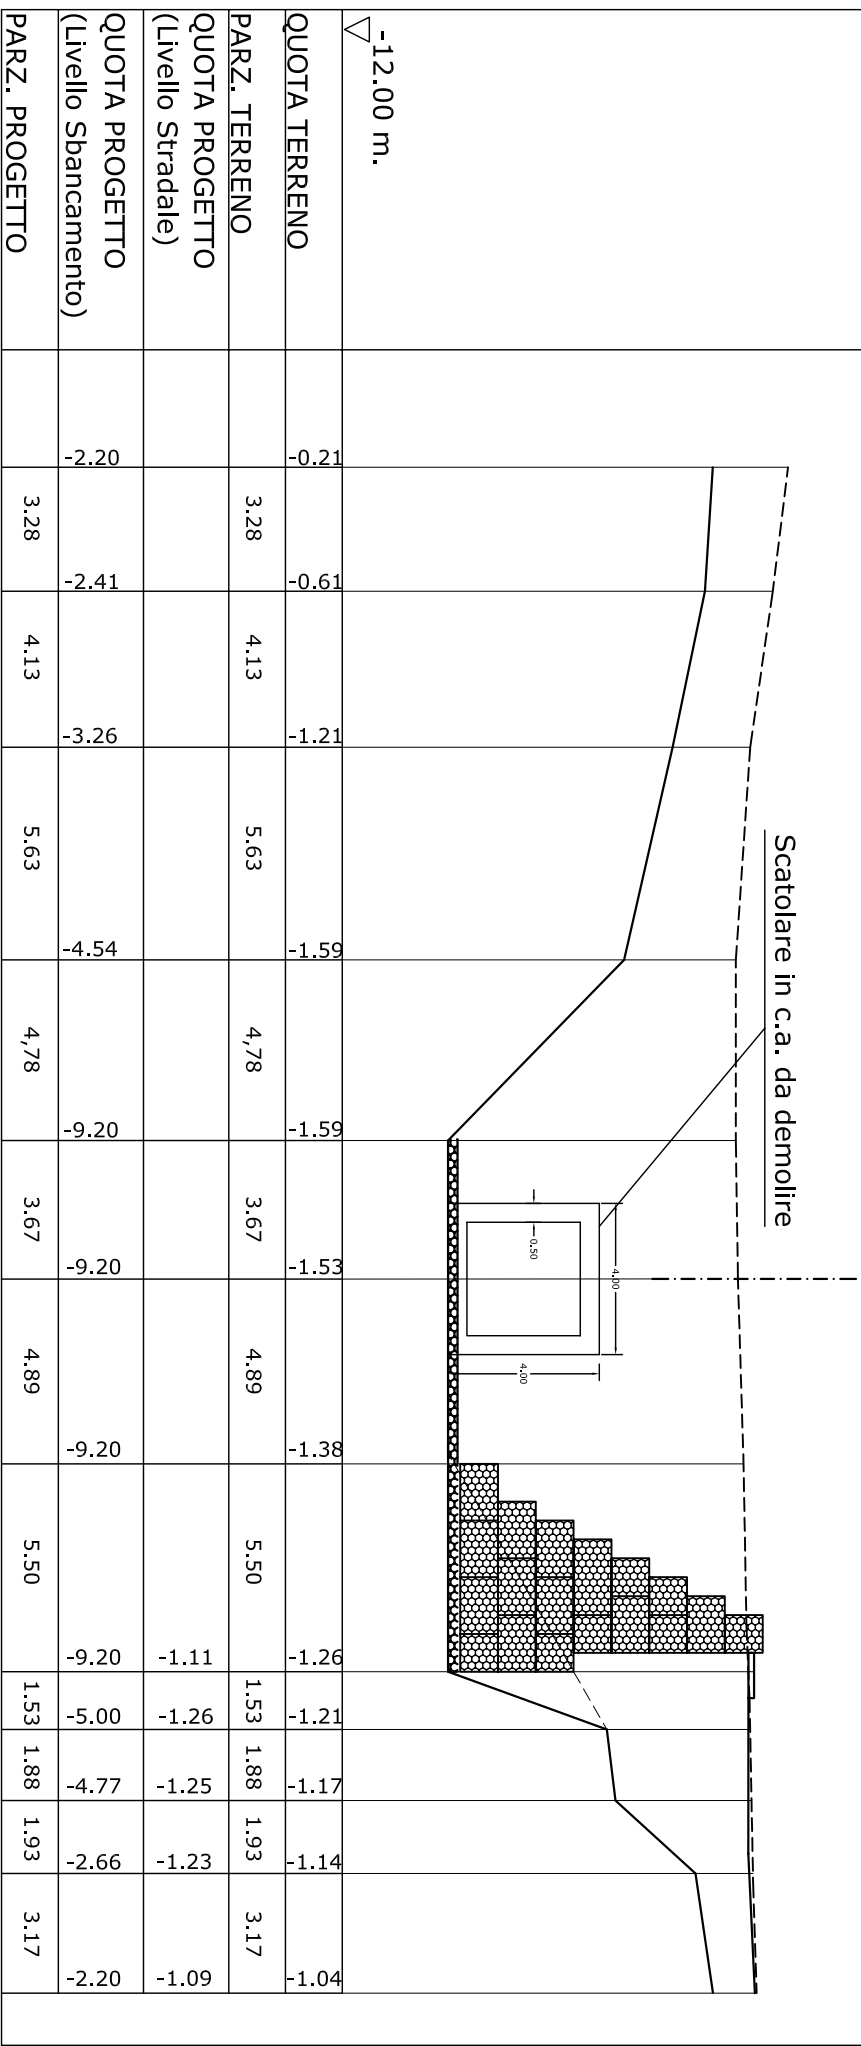

PROGETTO DI CONSOLIDAMENTO ED ADEGUAMENTO DEL PONTE RISTALLO-MASICUGNO, STABILIZZAZIONE DEL VERSANTE,
 CONSOLIDAMENTO DELLA SEDE STRADALE E DEL MURO DELLA SCUOLA S. ALESSANDRA.

Sez. V3
Pr. 46.90 ml
Qt= -1.53 ml
Qp= -9.20 ml
S Terreno sciolto = 126.25 mq
S Roccia = 12.13 mq

