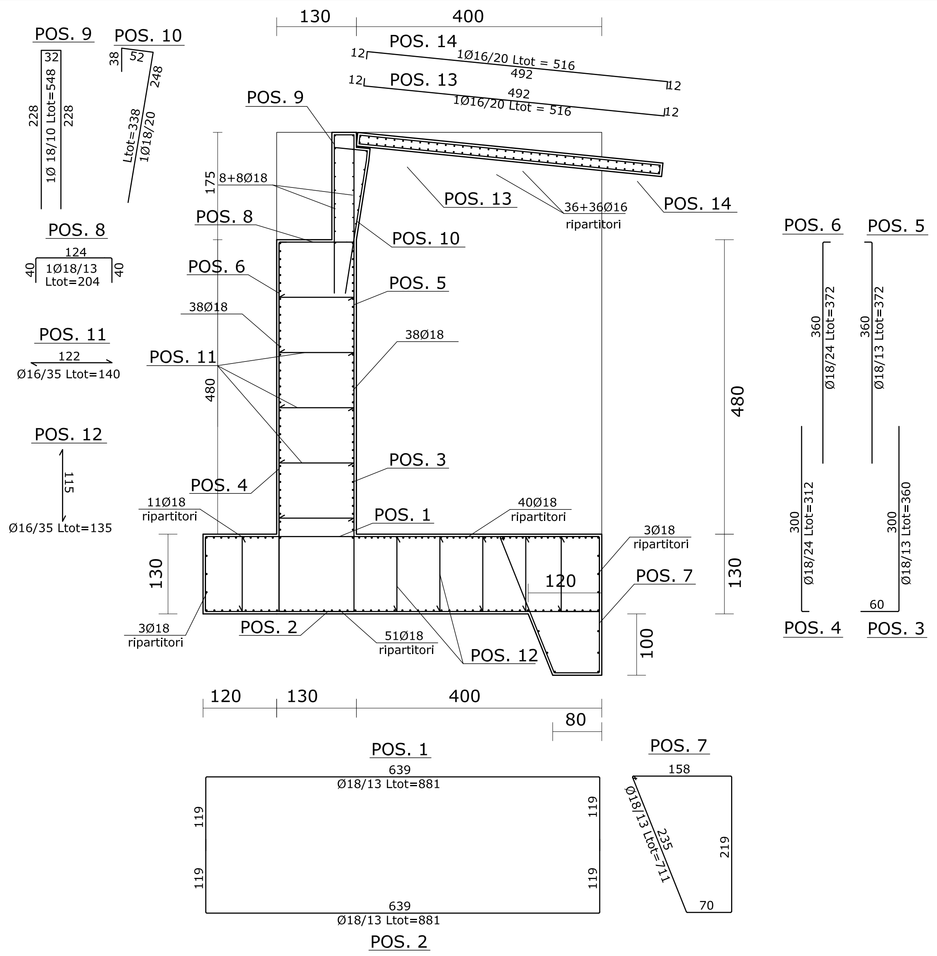

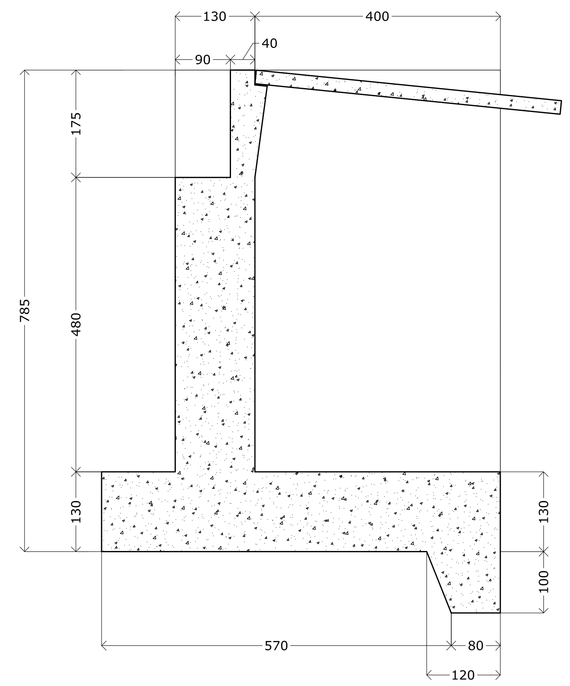

SPALLA B

SEZIONE A-A

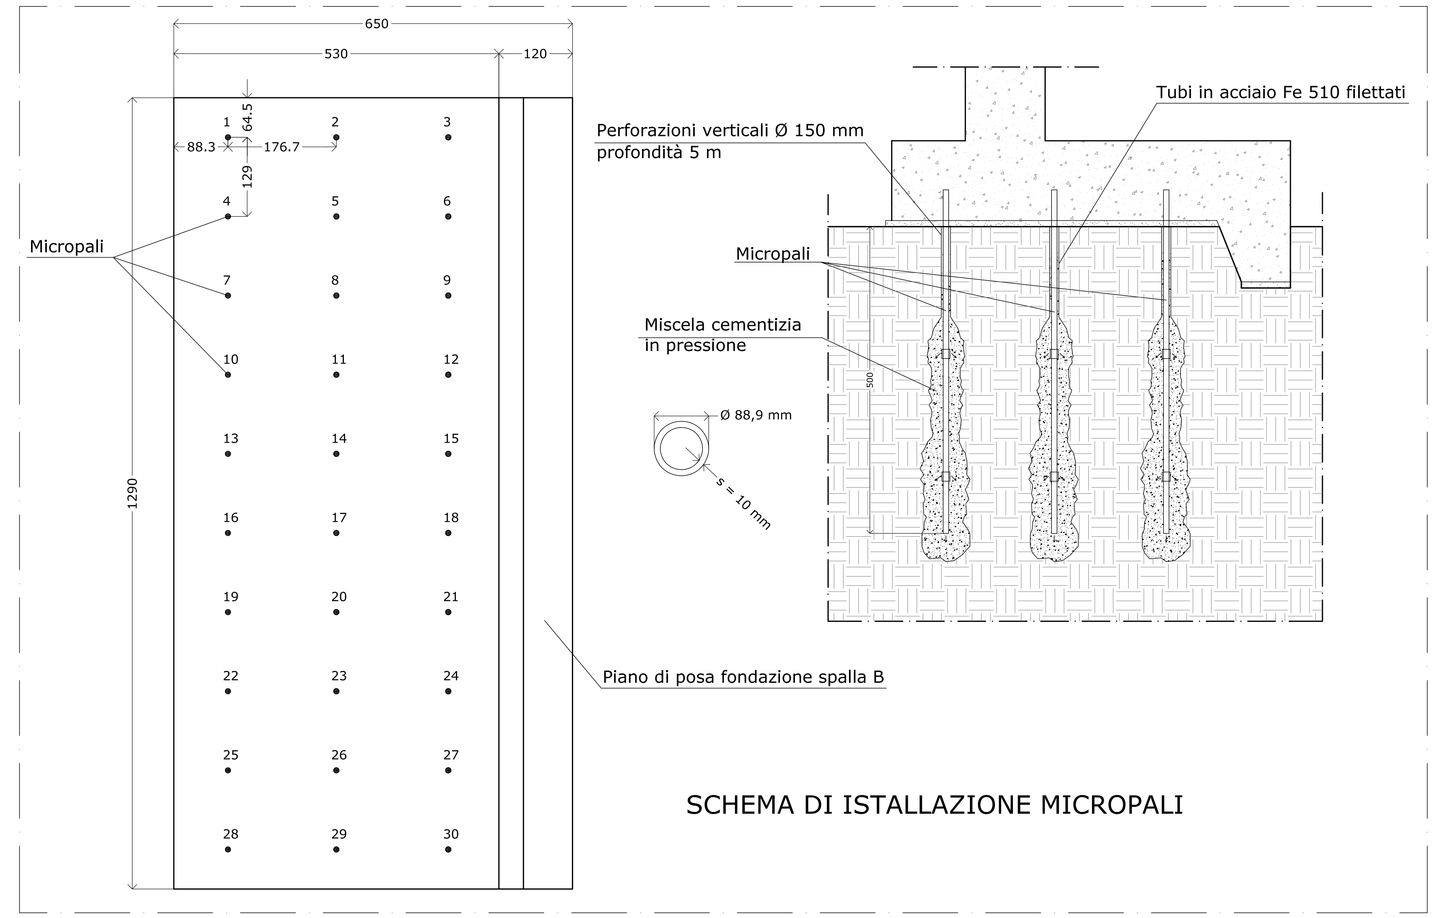

SCHEMA DI ISTALLAZIONE MICROPALI

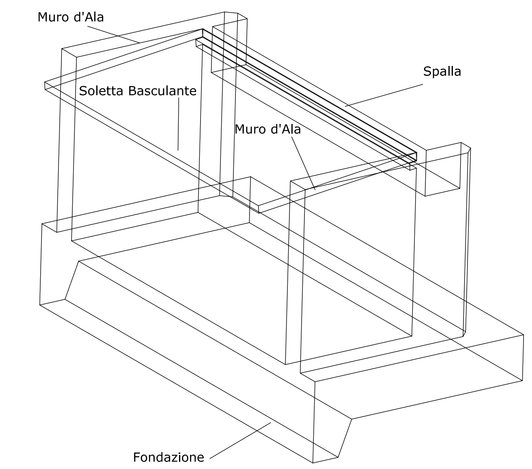

SPALLA B

INDICAZIONI GENERALI

La pressione ammissibile sul suolo deve essere confermata dopo lo scavo dal Direttore dei Lavori.

Effettuare il procedimento di prova su provini di cls secondo le norme UNI 6127 ed UNI 6130

Tutte le misure sono da verificare in cantiere!

INDICAZIONI ESECUTIVE

FERRI DI RIPRESA:Per tutti i ferri di ripresa sono da prevedere particolari misure di sicurezza onde evitare danni alle persone.

GIUNTI DI GETTO:Tutti i giunti di getto devono avere una superficie corrugata. Eventualmente può essere necessaria una scarifica ulteriore.

CALCESTRUZZO:Devono essere impiegati cls a ritiro compensato, la miscela deve essere approvata dalla D.L.

CURA DEI GETTI:La cura dei getti deve essere eseguita a regola d'arte. Sono da rispettare i tempi minimi per il disarmo.

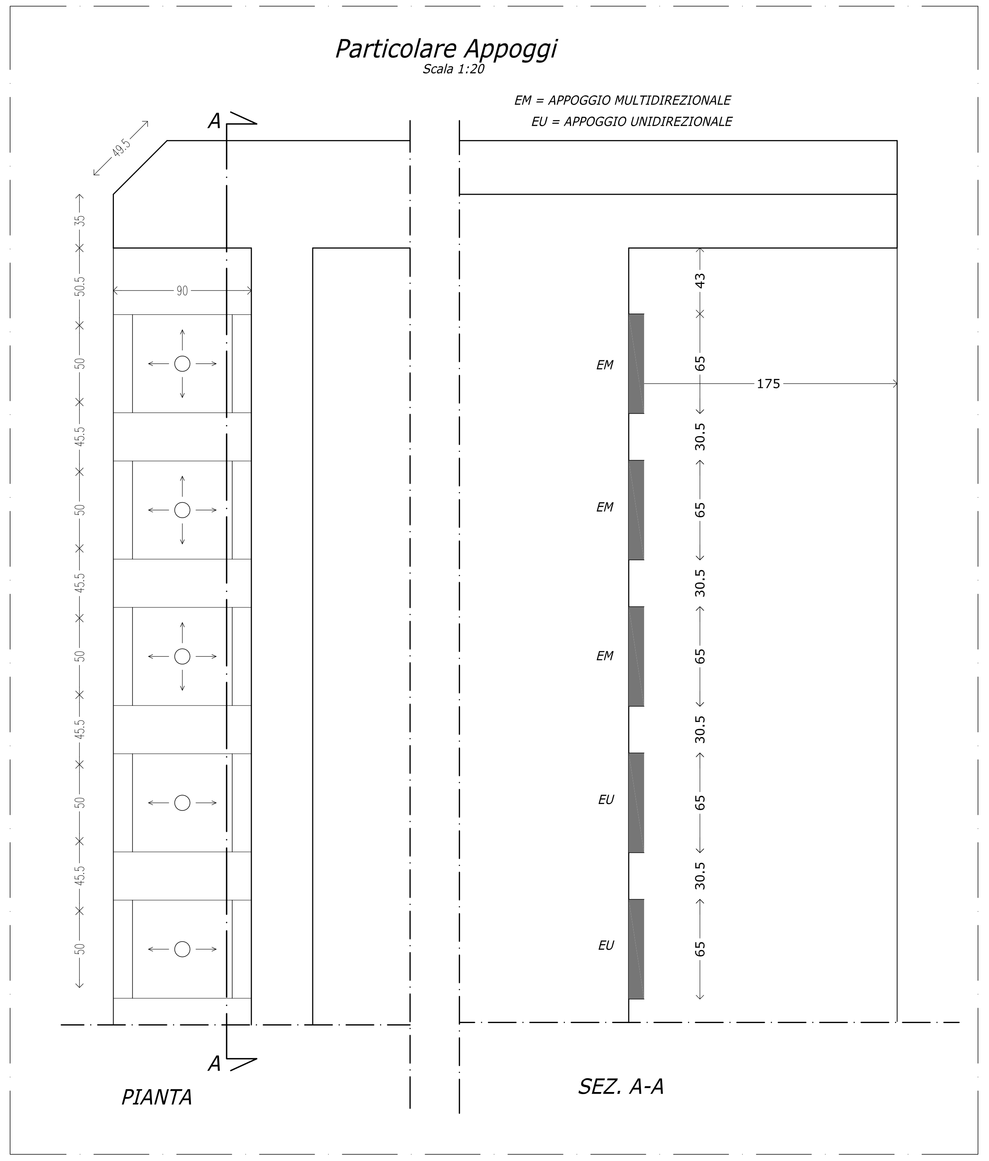

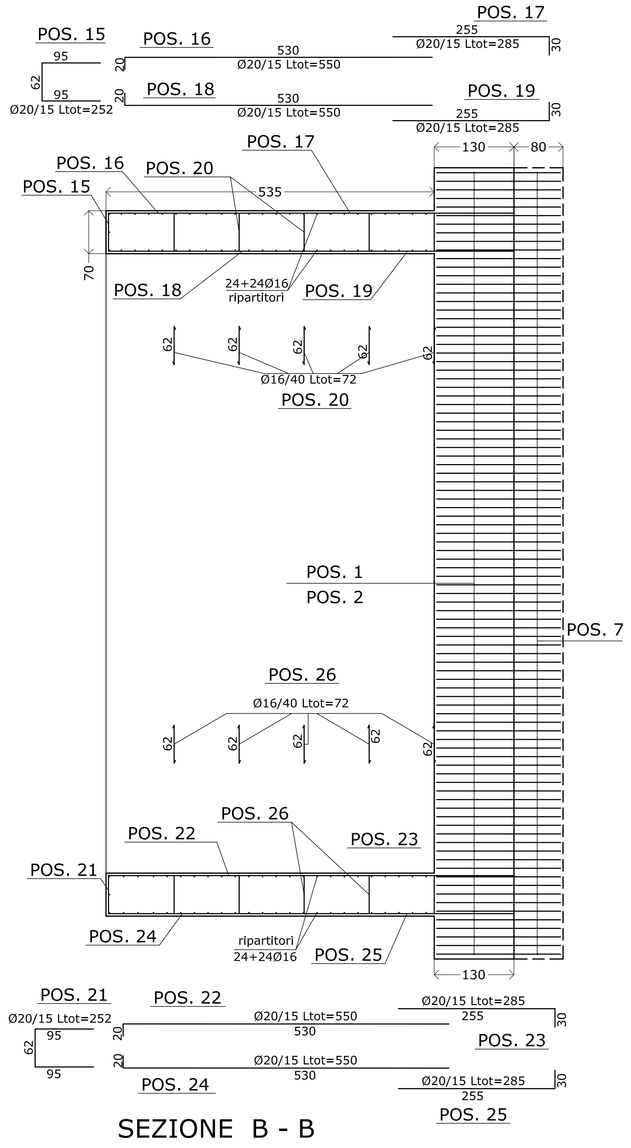

SEZIONE B - B

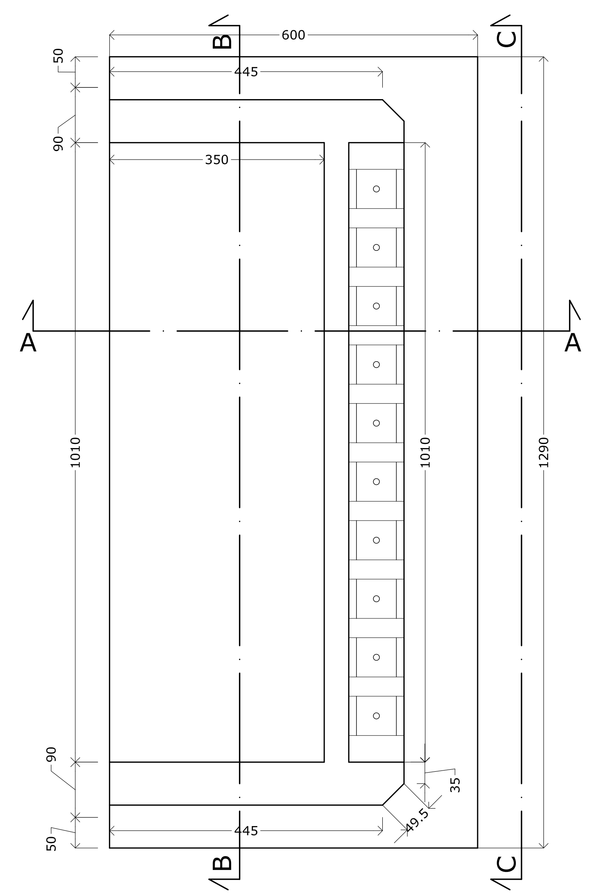

PIANTA

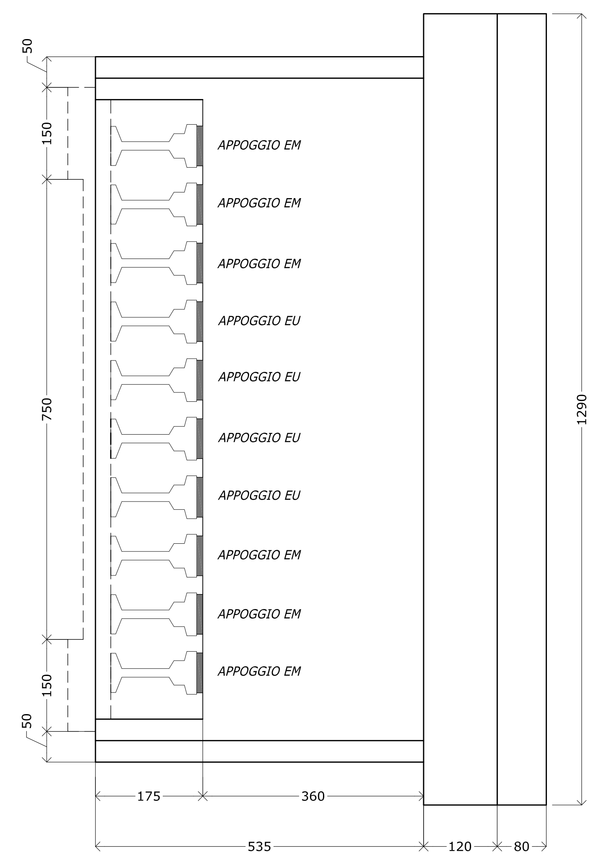

VISTA C - C

REGIONE SICILIA

COMUNE DI ROSOLINI

PROVINCIA DI SIRACUSA

Titolo:

PROGETTO DI CONSOLIDAMENTO ED ADEGUAMENTO DEL PONTE RISTALLO-MASICUGNO, STABILIZZAZIONE DEL VERSANTE, CONSOLIDAMENTO DELLA SEDE STRADALE E DEL MURO DELLA SCUOLA S. ALESSANDRA

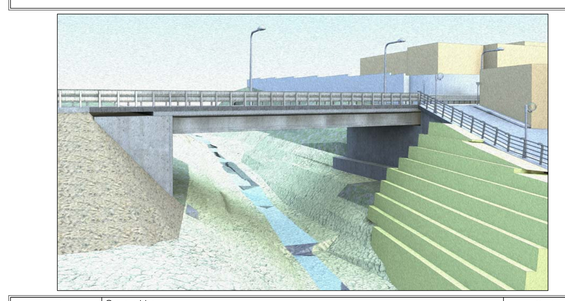

Tavola	Oggetto:	Scala
S2	ESECUTIVI SPALLA B SCHEMA DI ISTALLAZIONE MICROPALI	1:50 1:20 1:50

Gestione documento		Il Progettista	Collaboratori:
Rif. DWG	Disk/Dir	Dott. Ing. Giuseppe Giannone	Dott. Arch. Giuseppe Calvo Dott. Ing. Francesco Buscemi Dott. Ing. Giovanni Calvo
Revisione N° Revisione N°	Data		
Prot. N°	Data		
Edizione N°	Emessa il		
Visto Il Responsabile Unico del Procedimento			

STUDIO TECNICO DI PROGETTAZIONE

Via Pastrengo, 81 - 96019 ROSOLINI -SR-
Tel. 0931 501189 - Fax. 0931 850957
Via Mosca, 69 - 96100 SIRACUSA
Tel. 0931 24289 - Fax. 0931 62507
Sito web: www.sicurcons.it
e.mail: info@sicurcons.it

SICUR.CONS.