UBICAZIONE - SCALA 1:100

PARTICOLARE ASSEMBLAGGIO GABBIONI

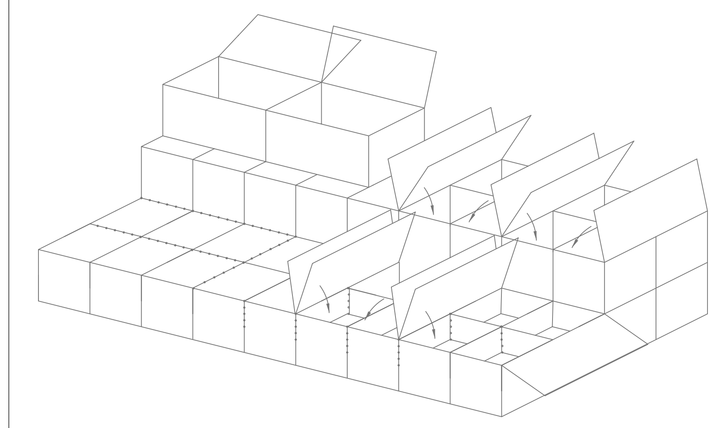

PARTICOLARE LEGATURE

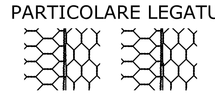

PARTICOLARE
PUNTI METALLICI

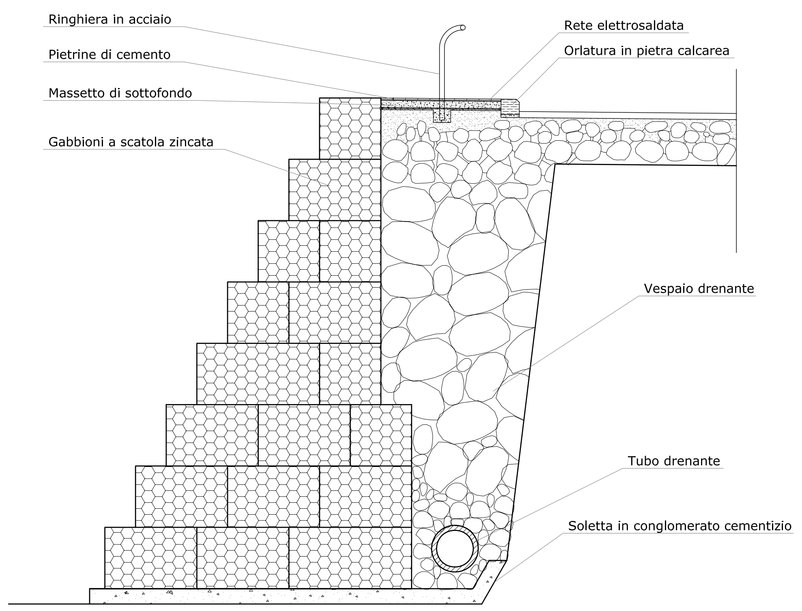

DESCRIZIONE MATERASSI DI TIPO RENO

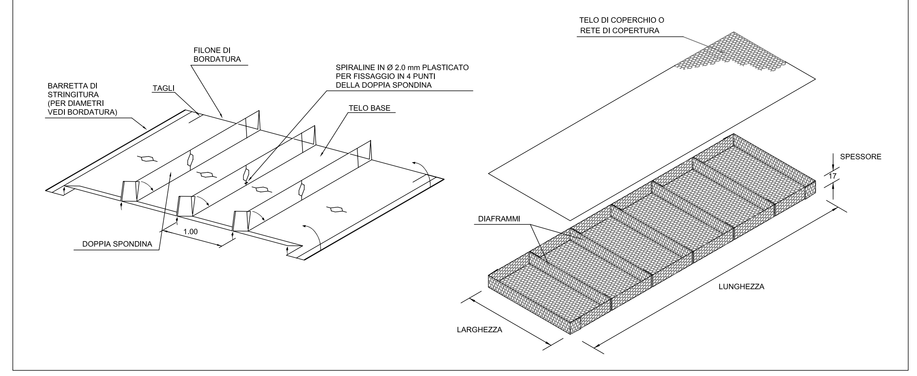

MATERASSI TIPO RENO FASE DI MONTAGGIO

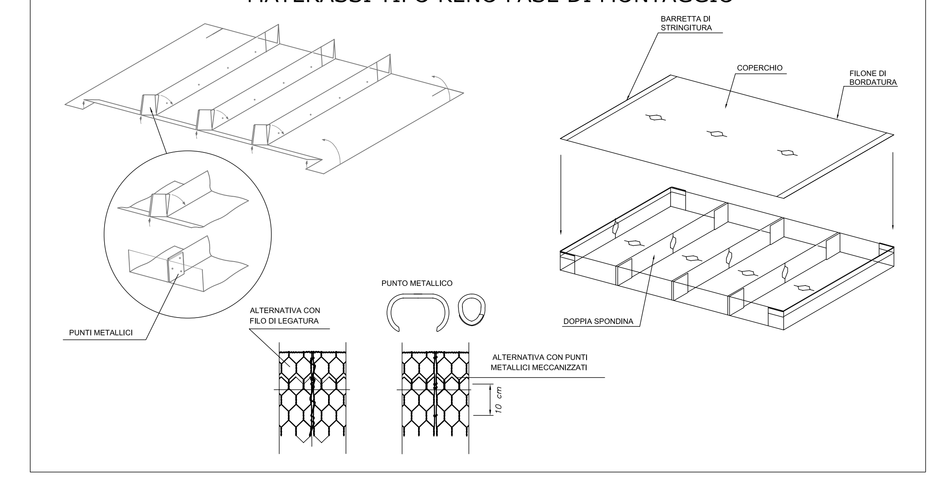

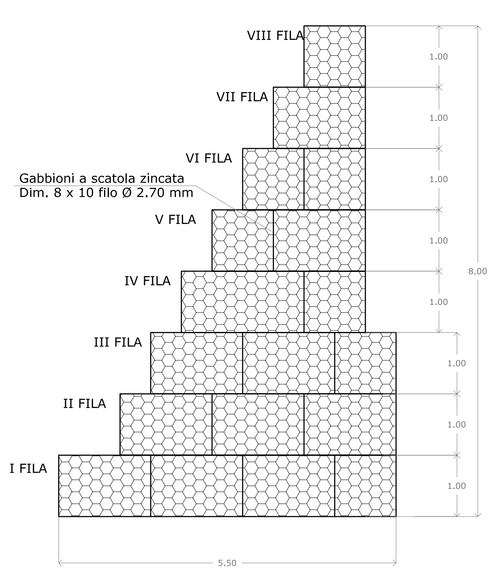

COMPUTO GABBIONI maglia 8 x 10 filo 3 mm.

1ª Fila	Gabbione 2.00x1x1	nº 1 x 15.70 = kg.	15.70
1ª Fila	Gabbione 1.5x1x1	nº 6 x 12.80 = kg.	76.80
2ª Fila	Gabbione 1.5x1x1	nº 6 x 12.80 = kg.	76.80
3ª Fila	Gabbione 2x1x1	nº 1 x 15.70 = kg.	15.70
3ª Fila	Gabbione 1.5x1x1	nº 4 x 12.80 = kg.	51.20
4ª Fila	Gabbione 2x1x1	nº 3 x 15.70 = kg.	47.10
5ª Fila	Gabbione 2x1x1	nº 1 x 15.70 = kg.	15.70
5ª Fila	Gabbione 1.5x1x1	nº 2 x 12.80 = kg.	25.60
6ª Fila	Gabbione 2x1x1	nº 2 x 15.70 = kg.	31.40
7ª Fila	Gabbione 1.5x1x1	nº 2 x 12.80 = kg.	25.60
8ª Fila	Gabbione 2x1x1	nº 1 x 15.70 = kg.	15.70

Totale kg. 397.30 / 2.00 = kg.. 198.65 x ml

COMPUTO PIETRAME GABBIONI

1ª Fila	Gabbione 2.0x1x1	nº 1 x 2.00 = mc.	2.00
1ª Fila	Gabbione 1.5x1x1	nº 6 x 1.50 = mc.	9.00
2ª Fila	Gabbione 1.5x1x1	nº 6 x 1.50 = mc.	9.00
3ª Fila	Gabbione 2x1x1	nº 1 x 2.00 = mc.	2.00
3ª Fila	Gabbione 1.5x1x1	nº 4 x 1.50 = mc.	6.00
4ª Fila	Gabbione 2x1x1	nº 3 x 2.00 = mc.	6.00
5ª Fila	Gabbione 2x1x1	nº 1 x 2.00 = mc.	2.00
5ª Fila	Gabbione 1.5x1x1	nº 2 x 1.50 = mc.	3.00
6ª Fila	Gabbione 2x1x1	nº 2 x 2.00 = mc.	4.00
7ª Fila	Gabbione 1.5x1x1	nº 2 x 1.50 = mc.	3.00
8ª Fila	Gabbione 2x1x1	nº 1 x 2.00 = mc.	2.00

Totale mc. 48.00/ 2.00 = mc.. 24.00 x ml

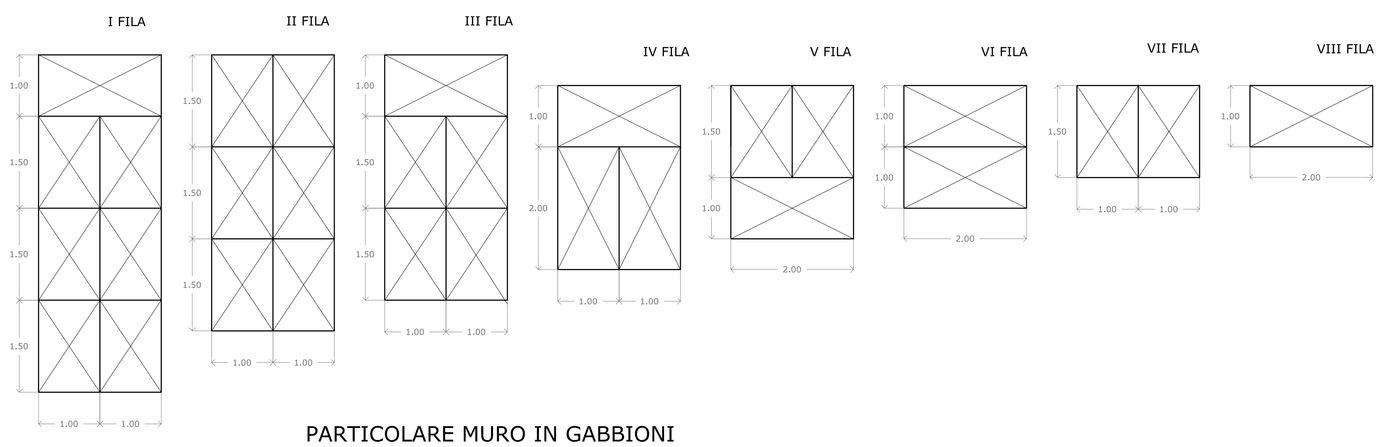

PARTICOLARE MURO IN GABBIONI

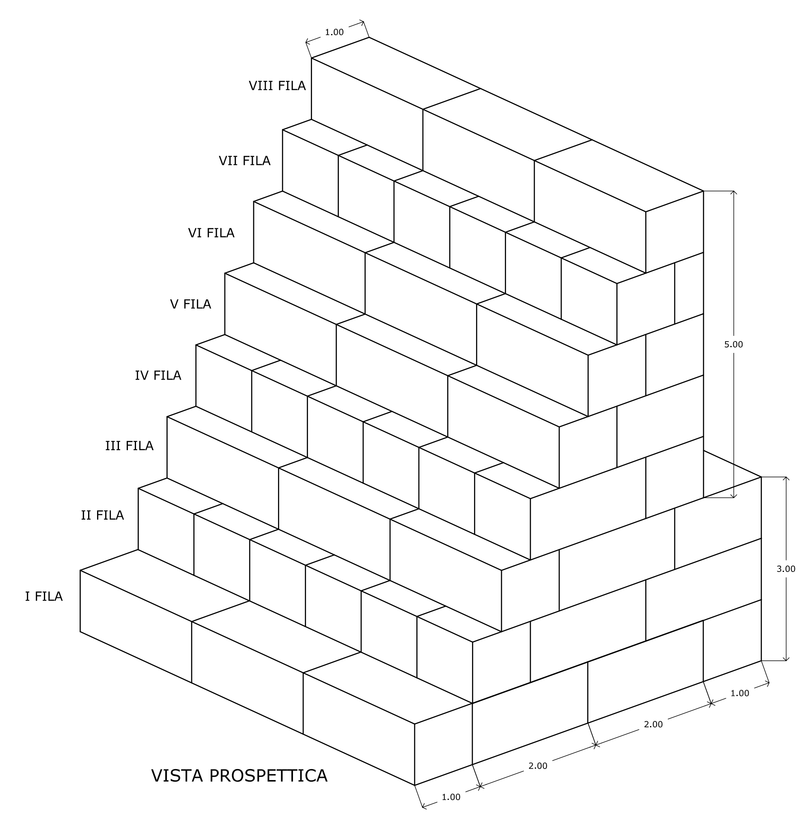

VISTA PROSPETTICA

REGIONE SICILIA

COMUNE DI ROSOLINI

PROVINCIA DI SIRACUSA

Titolo:

PROGETTO DI CONSOLIDAMENTO ED ADEGUAMENTO DEL PONTE RISTALLO-MASICUGNO, STABILIZZAZIONE DEL VERSANTE, CONSOLIDAMENTO DELLA SEDE STRADALE E DEL MURO DELLA SCUOLA S. ALESSANDRA

Tavola	Oggetto:	Scala
S6	ESECUTIVI MURI IN GABBIONI ESECUTIVI MATERASSI RENO	1:50 1:50

Gestione documento		Il Progettista	Collaboratori:
Rif. DWG	Disk/Dir	Dott. Ing. Giuseppe Giannone	Dott. Arch. Giuseppe Calvo Dott. Ing. Francesco Buscemi Dott. Ing. Giovanni Calvo
Revisione N° Revisione N°	Data		
Prot. N°	Data		
Edizione N°	Emessa il		
Visto Il Responsabile Unico del Procedimento			

STUDIO TECNICO DI PROGETTAZIONE

Via Pastrengo, 81 - 96019 ROSOLINI -SR-
Tel. 0931 501189 - Fax. 0931 850657
Via Mosco, 69 - 96100 SIRACUSA
Tel. 0931 24289 - Fax. 0931 62507
Sito web: www.sicurcons.it
e.mail: info@sicurcons.it

SICUR.CONS.