


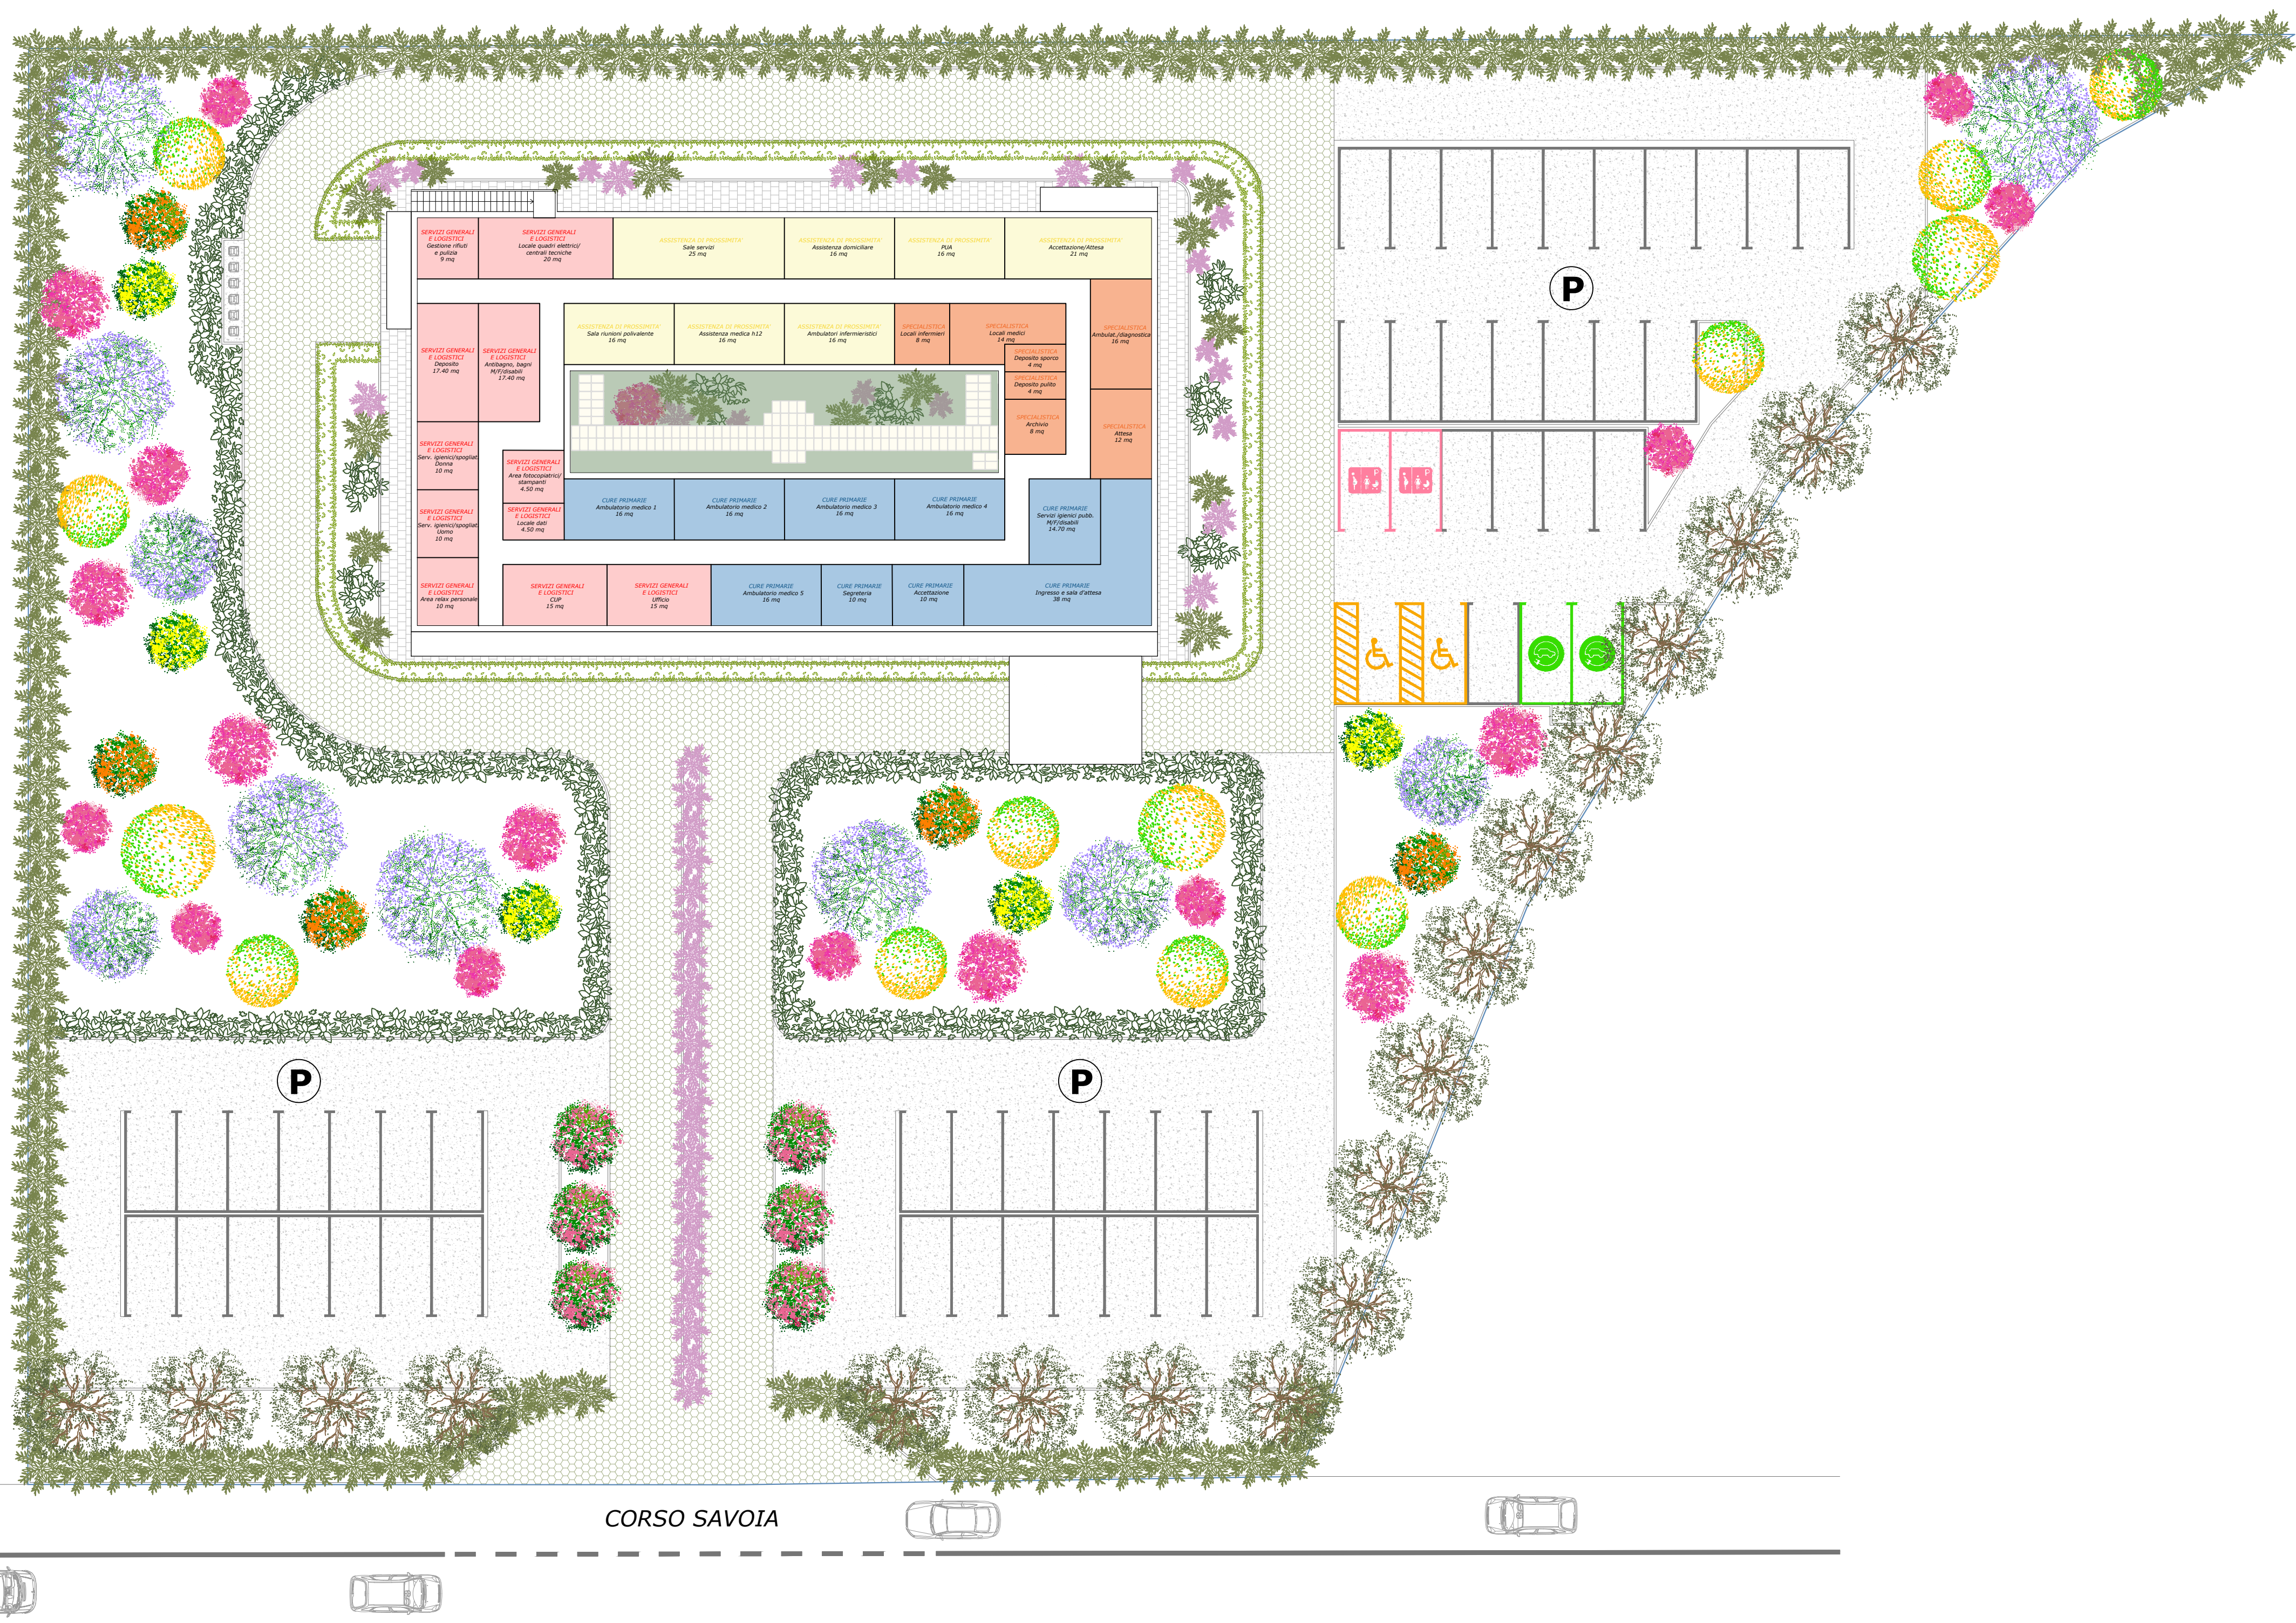

LEGENDA

- Cure primarie
- Servizi generali e logistici
- Specialistica
- Assistenza di prossimità
- Parcheggi utenti/dipendenti



Azienda Sanitaria Provinciale di Siracusa
Intervento "Casa della Comunità di Rosolini (SR)"
CUP J21B22000860001 - CIG: 9458512306

Progetto di fattibilità tecnica ed economica

ID&A
Industrial
Designers &
Architects

Industrial Designers and Architects S.r.l.
via Cadore, 45
20138 Spanghero (MB)
p.iva 0742770969
PES: info@id&a.it e mail info@id&a.it
Coordinatore Ing. Michele Spaccalà
Architettura Arch. Roberto Palazzo (Resp.), Arch. Enos Di Prima, Arch. Rossella Polito,
Arch. Filippo Catelli
Impiantistica Ing. Armando Ferraro (Resp.), Ing. Antonio Gallo,
Ing. Vincenzo Paris
Strutturale Ing. Emanuele Falzone (Resp.), Ing. Gianluca Vitalizio, Ing. Fabio Falzone
Edile Ing. Calogero Ingrao (Resp.), Ing. Giuseppe Infantino,
Ing. Leonardo Todaro, Geom. Salvatore Emma,
Geom. Giuseppe Cambio, Geom. Giovanna Fisco
Ambientale Bio. Serena Bara (Resp.), Ing. Anna Giannone,
Ing. FedERICA Ferrigno Agn. Marco Scaramello
Editing Del. Jessica Giorgio, Geom. Michael Anzalone



Next Generation EU-PNRR
Missione 6 - "Salute" M6C1.1
Redazione del progetto di fattibilità tecnica ed economica per la
realizzazione di una Casa di Comunità a Rosolini (SR) di tipo SPOKE

Elaborati grafici d'inquadramento

Layout generale			Revisione		aggiornamenti	
			n.	data		
			1			
			2			
			3			
			Elenco Elaborati			
			CCR.PG. 16.02			
nome file						
Tavola di progetto a cura: pubblica ASP Associazione della comunità - rosolini - _utilizzati piani da caricamento in edilizia pag. 16.02 con pg. 16.03.04						
</						