


**Planimetria rete fognaria**  
**R = 1:500**

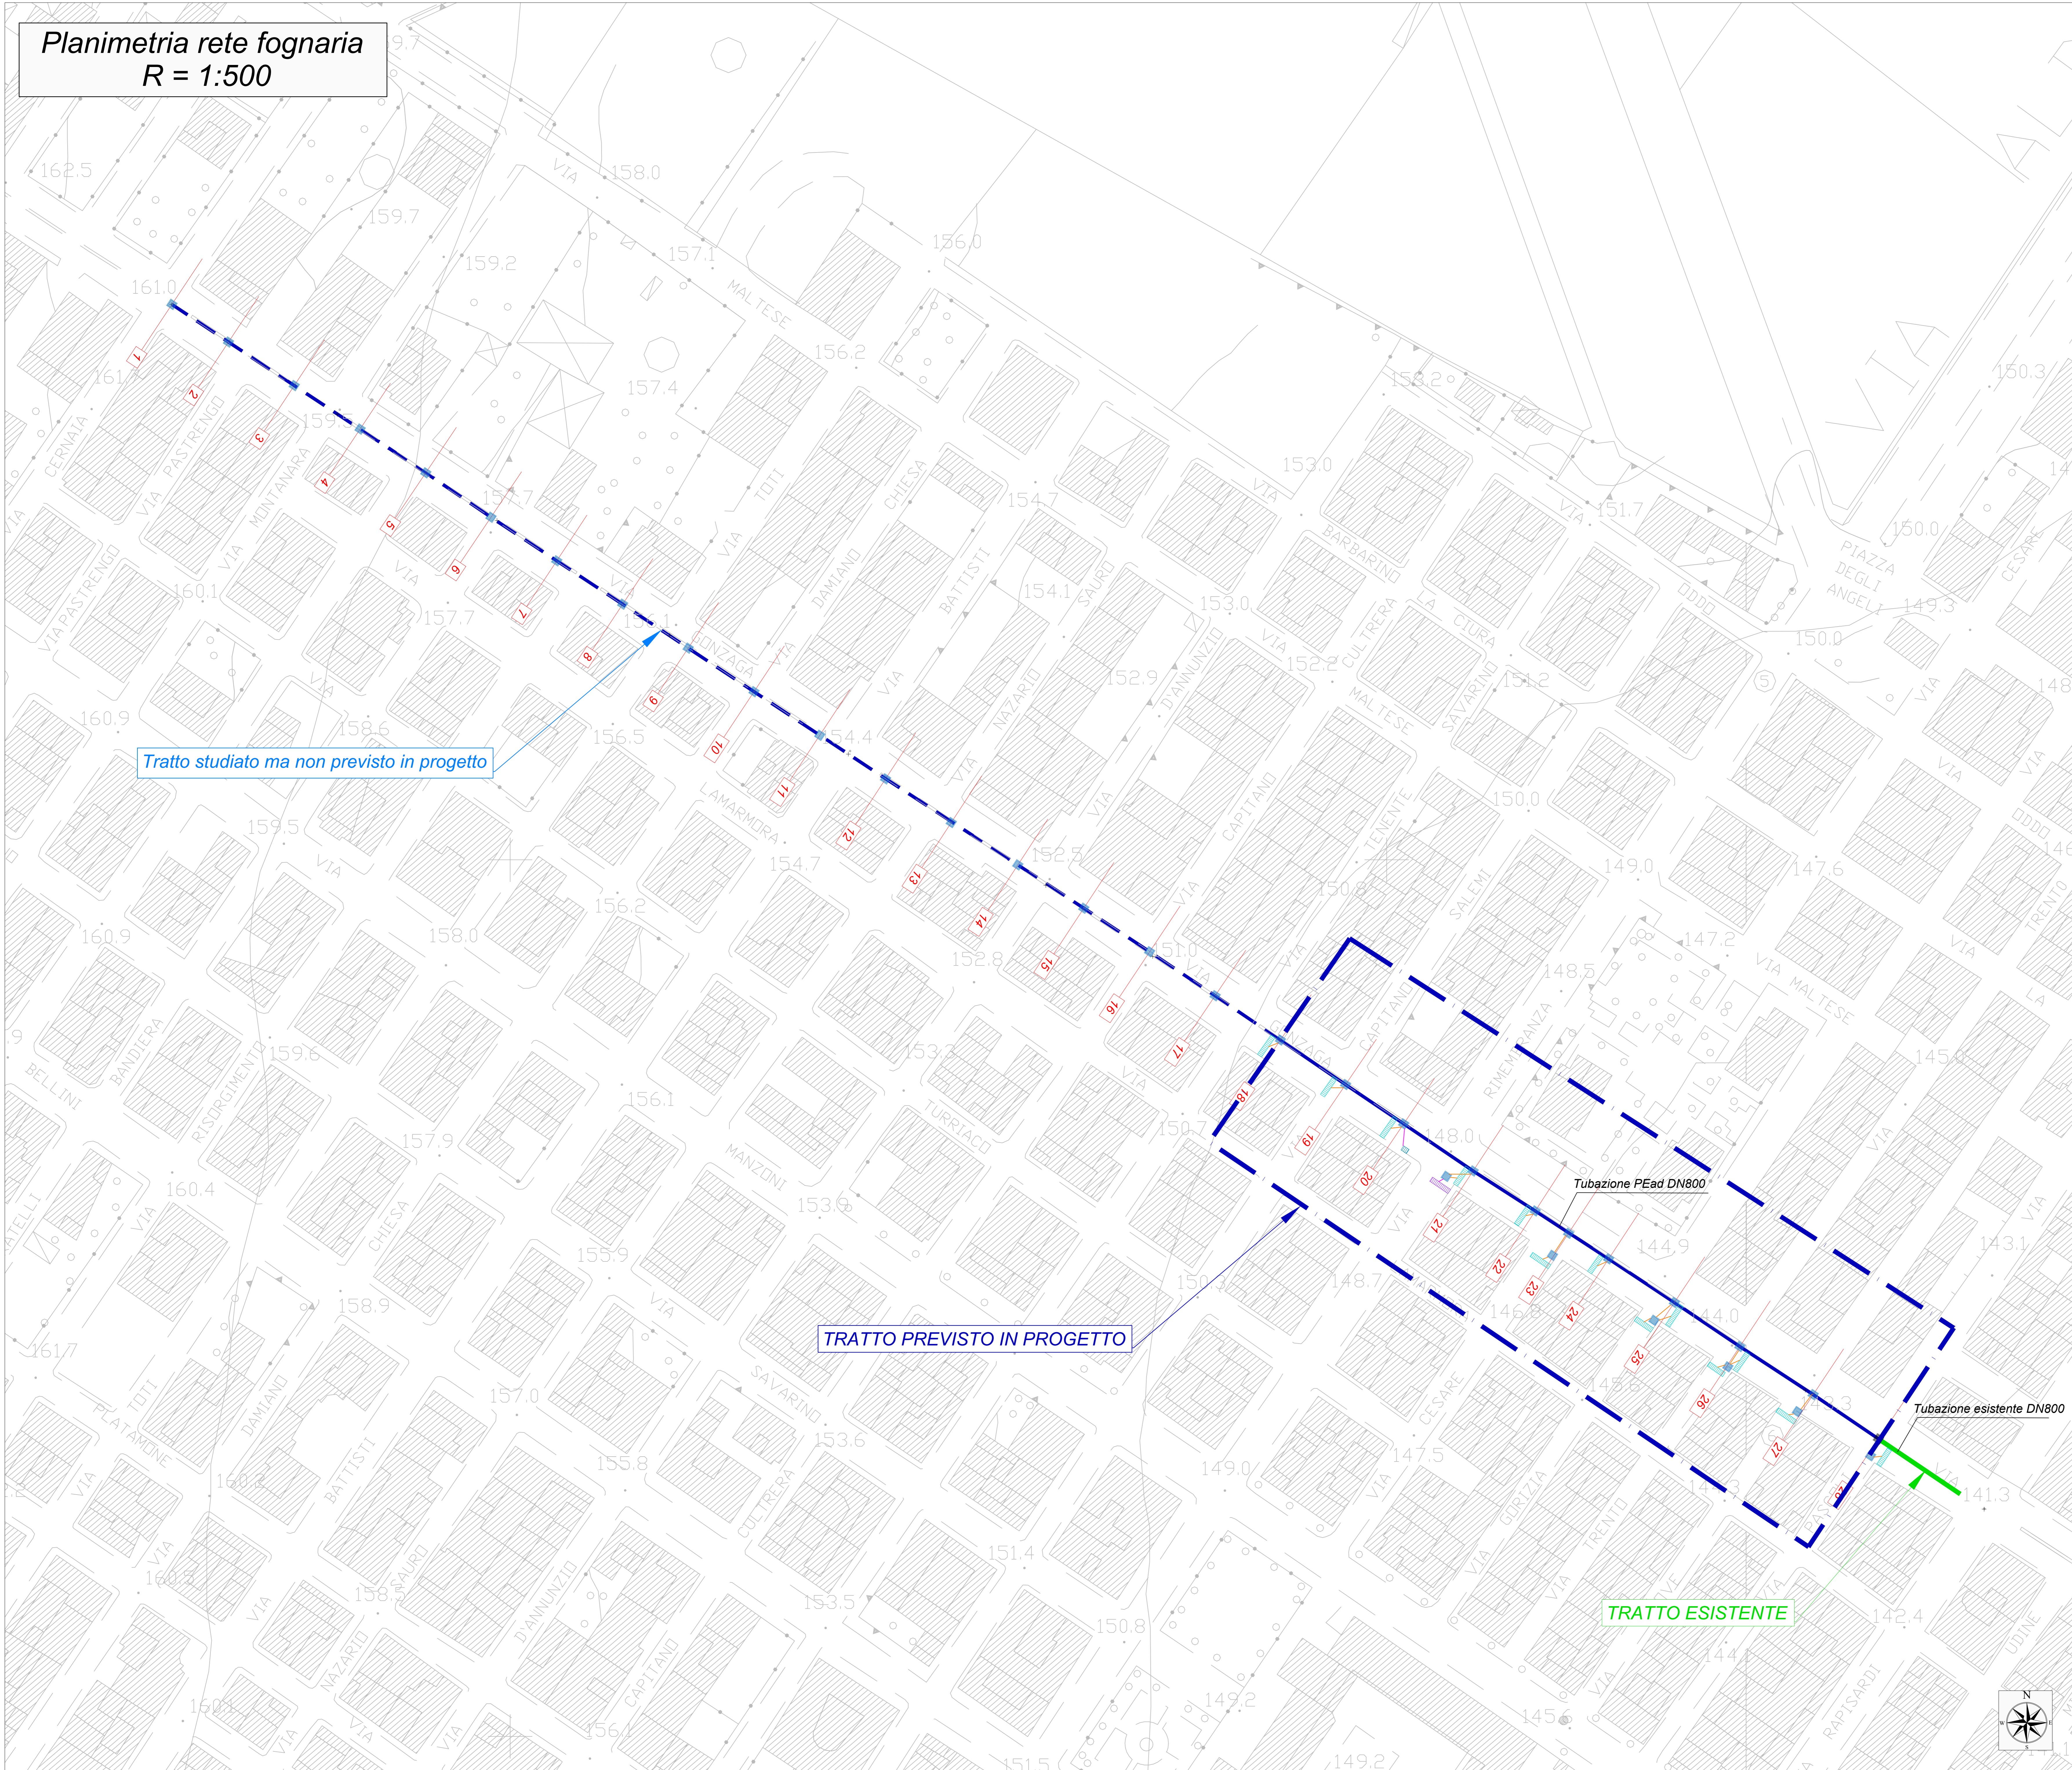

Tratto studiato ma non previsto in progetto

TRATTO PREVISTO IN PROGETTO

TRATTO ESISTENTE

**LEGENDA**

- Tubazione in PEad DN 200 SN 8 kN/mq
- Tubazione in PEad DN 315 SN 8 kN/mq
- Tubazione in PEad DN 800 SN 8 kN/mq
- - - - - Tratto studiato ma non previsto in progetto
- Tratto esistente DN 800
- Pozzetto di linea
- Caditoia con griglia
- Caditoia a nastro
- Canaletta prefabbricata con griglia



**REGIONE SICILIANA**

**COMUNE DI ROSOLINI**  
Libero Consorzio Comunale di Siracusa

**LAVORI DI "MITIGAZIONE DEL RISCHIO IDROGEOLOGICO NELL'AREA DEL CENTRO URBANO CON RACCOLTA DELLE ACQUE BIANCHE SUL PROLUNGAMENTO DI VIA GONZAGA DA VIA G. PASCOLI A VIA C. BATTISTI"**

CUP: J24H1800290001

**PROGETTO ESECUTIVO**

PROGETTISTI  
Ing. Calogero PALUMBO PICCIONELLO

IL GEOLOGO  
Gen. Giovanni BONOMO CONTI

COORDINATORE PER LA SICUREZZA IN FASE DI PROGESCUZ  
Ing. Calogero PALUMBO PICCIONELLO

IL RESP. DEL PROCEDIMENTO  
Geom. Salvatore SPERANZA

TITOLO ELABORATO:  
**ELABORATI GRAFICI DI PROGETTO**  
Planimetria rete fognaria

ELABORATO N°:  
**5.1**

SCALA:  
1:500

REV.	DESCRIZIONE	DATA
A		
B		
C		