




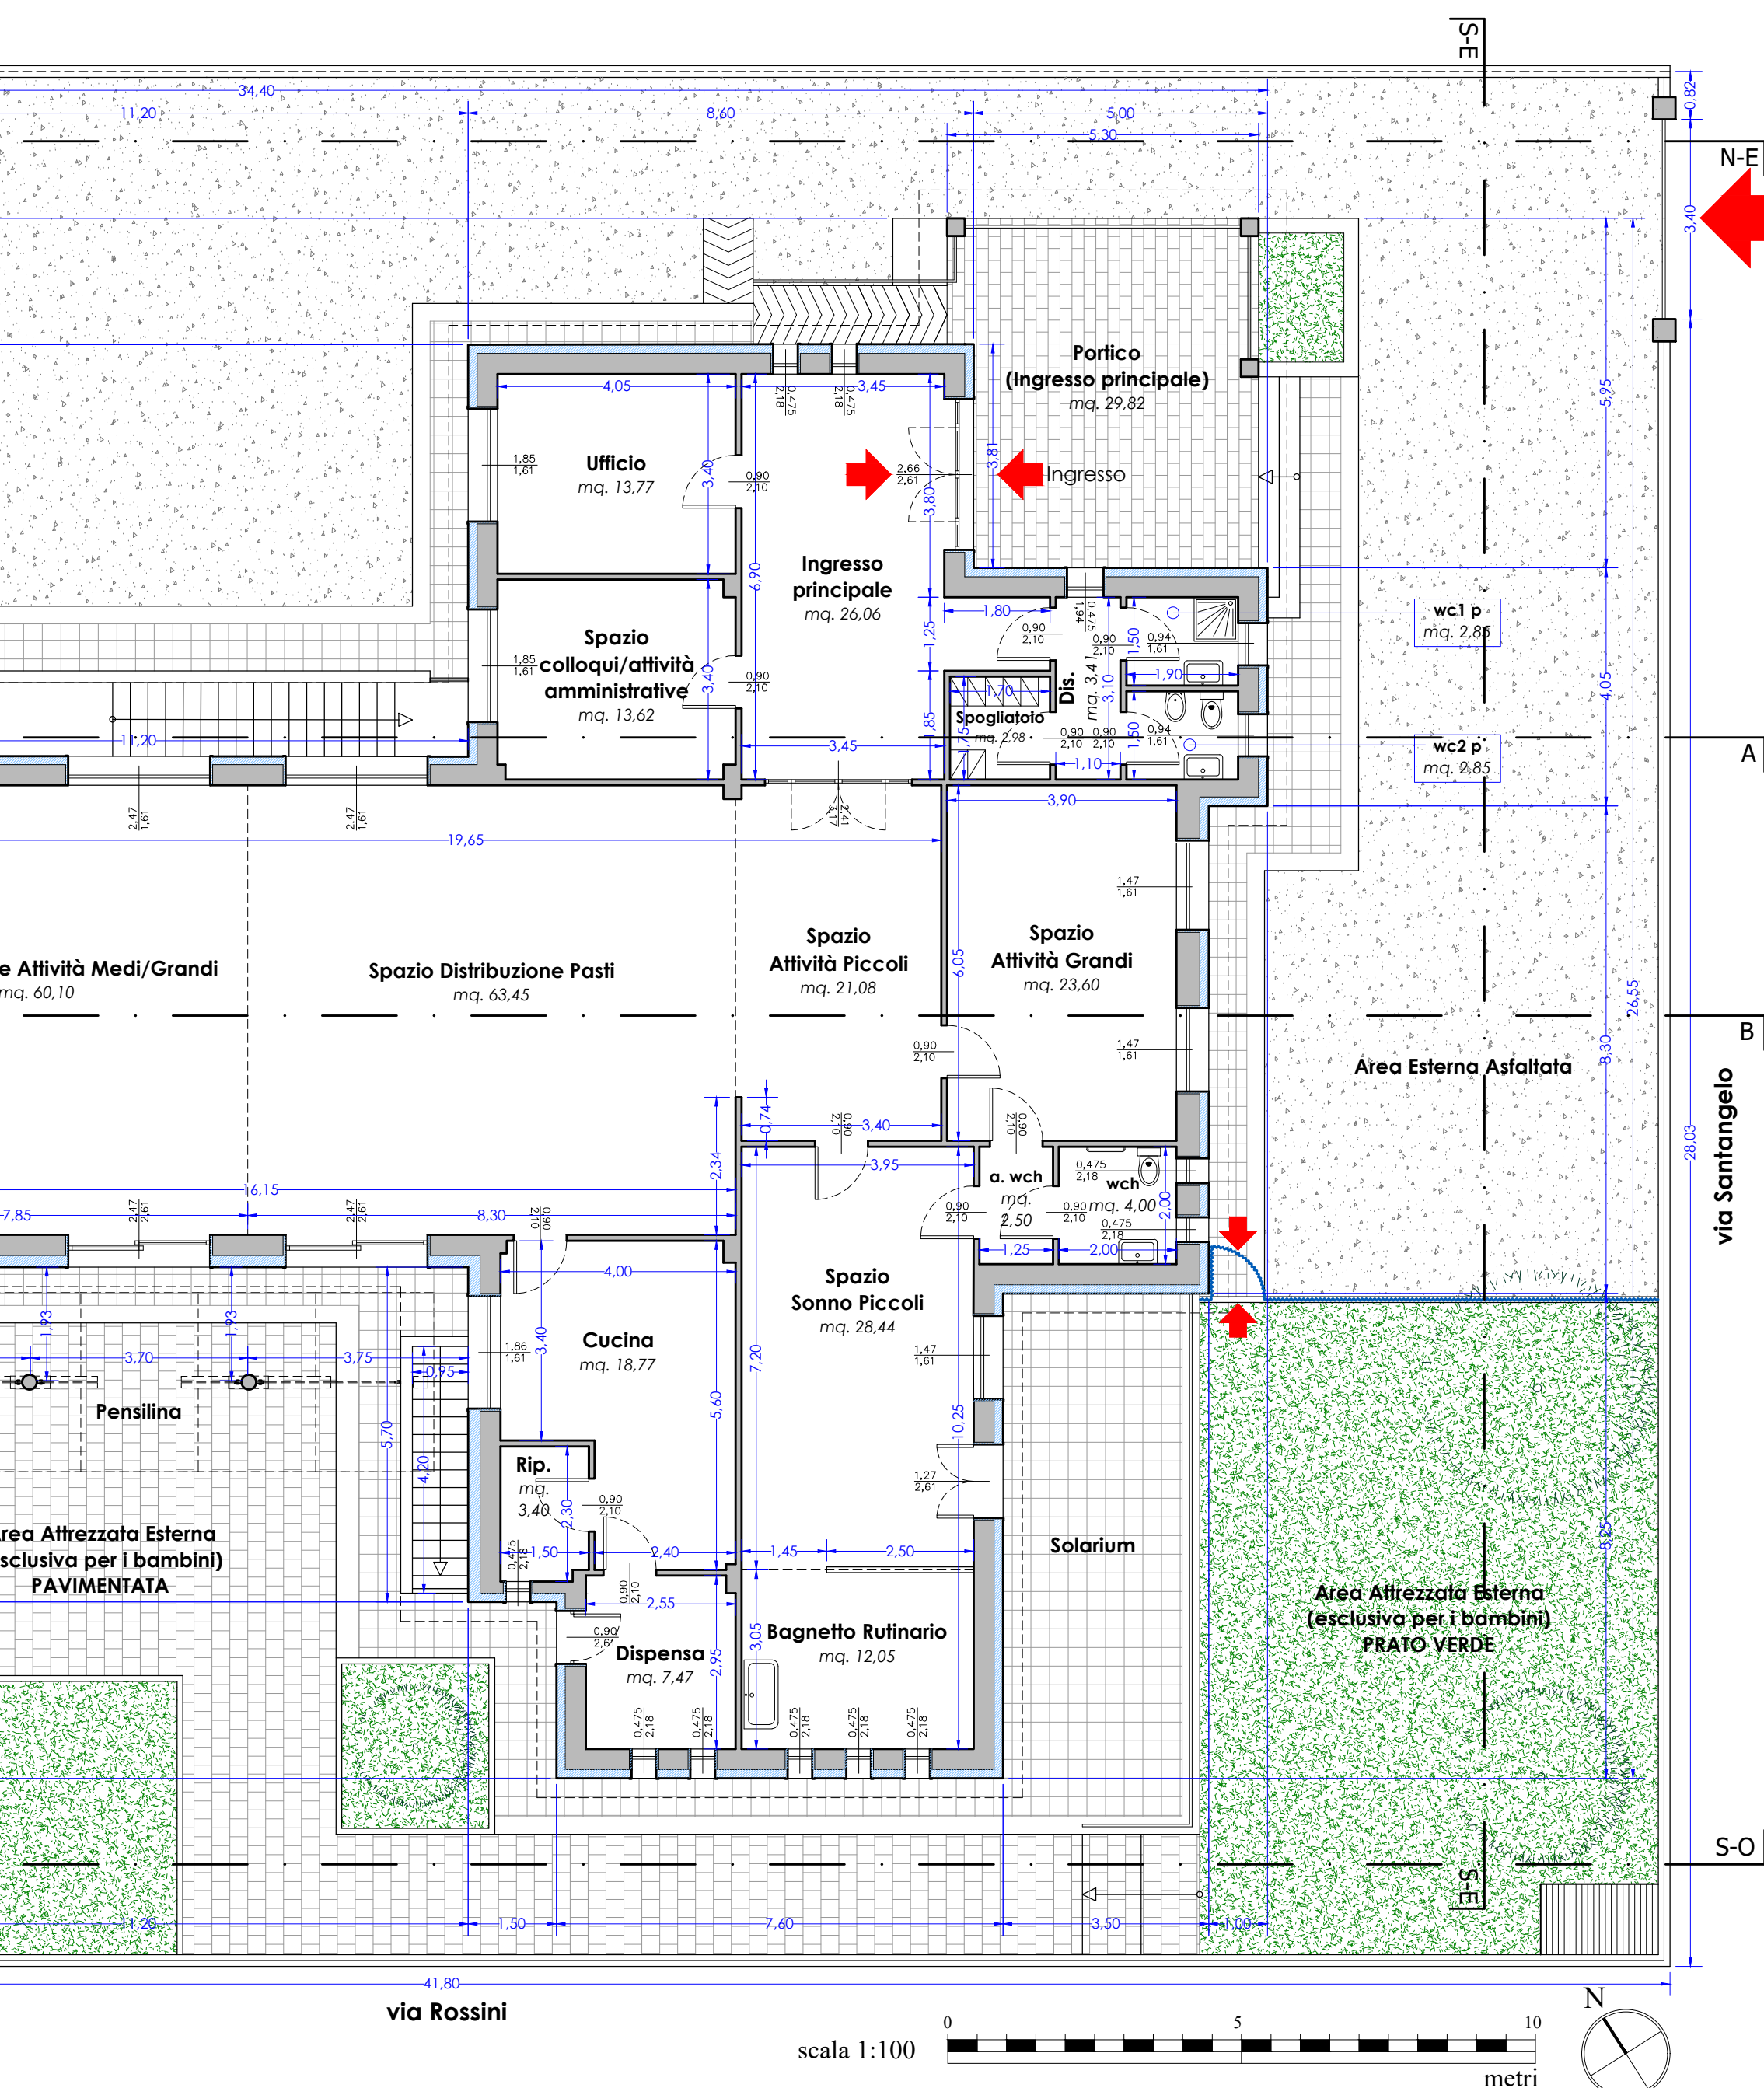


TABELLA VERIFICHE DI PROGETTO			
NORMATIVA VIGENTE (Decreto Presidenziale Regione Siciliana 16 maggio 2013)		VERIFICA DI PROGETTO (Asilo nido "Eliana Migliore")	
Nome Spazi/Ambienti	Requisiti	Nome Spazi/Ambienti	Verifica
Ambienti e spazi esterni, fruibili internamente dai bambini, per nidi d'infanzia collocati in ambienti urbani consolidati. (5,00 mq.) x (n° 38 bambini)	superficie minima richiesta mq. 190,00	Totale spazi esterni fruibili internamente dai bambini (spazi a verde, area attrezzata pavimentata, solarium, vasca con sabbia) [mq. 377,86] > mq. 190,00	ok
Ambienti e spazi interni, destinati specificamente alle attività dei bambini (sezioni, spazi per il riposo ed il pasto, spazi comuni, servizi igienici). (7,50 mq.) x (n° 38 bambini)	superficie minima richiesta mq. 285,00	Totale spazi interni fruibili internamente dai bambini (spazi attività, spazi sonno, distribuzione pasti servizi igienici) 297,05] > mq. 285,00, [mq.	ok
<u>Spazio necessario:</u> vano d'ingresso dotato di ambiente filtro	non specificato	Ingresso principale con spazio filtro per tutela microclima.	ok
<u>Spazio necessario:</u> unità funzionali minime (sezioni) per ciascun gruppo di bambini	non specificato	n° 3 sezioni (PICCOLI - MEDI - GRANDI)	ok
<u>Spazio necessario:</u> spazi comuni	non specificato	spazi comuni (PICCOLI - MEDI - GRANDI)	ok
<u>Spazio necessario:</u> servizi generali e spazi a disposizione degli adulti	non specificato	Ufficio, spazio colloqui e attività amministrative, spogliatoio, servizi igienici, lavanderia, locali di deposito o sgombero)	ok
<u>Spazio necessario:</u> cucina o terminale di cucina	superficie minima richiesta mq. 16,00	cucina [mq. 18,77] > mq. 16,00	ok
<u>Spazio necessario:</u> locale dispensa attiguo alla cucina e accessibile direttamente dall'esterno	superficie minima richiesta mq. 6,00	dispensa [mq. 7,47] > mq. 6,00	ok
we adatto all'età del bambino. (n° 1 we ogni 6 bambini)	n° minimo richiesto per n° 38 bambini (n° 7)	Servizi Medi/Grandi n° 8 we h: n° 1 [n° 9] > n° 7	ok
lavabo a canale con rubinetto. (n° 1 rubinetto ogni 6 bambini)	n° minimo richiesto per n° 38 bambini (n° 7)	Servizi Medi/Grandi n° 9 we h: n° 1 bagnoetto rutinario: n° 1 [n° 11] > n° 7	ok

TABELLA RAPPORTI AEROILLUMINANTI					
PIANO TERRA					
Nome Ambiente	Area [mq]	1/8 Area [mq]	Superficie Aeroilluminante	Verifica	
Ingresso principale	23,81	2,98	ml. (2,65x2,61) + (0,475x2,18) + (0,475x2,18) = [mq. 8,99]	ok	
Ufficio	13,77	1,72	ml. (1,85 x 1,61) = [mq. 2,98]	ok	
Spazio colloqui	13,62	1,70	ml. (1,85 x 1,61) = [mq. 2,98]	ok	
Spazio attività GRANDI	23,60	2,95	ml. (1,47 x 1,61) + (1,47 x 1,61) = [mq. 4,73]	ok	
Spazio sonno PICCOLI	28,44	3,56	ml. (1,47 x 1,61) + (1,27 x 2,61) = [mq. 5,68]	ok	
Spazio comune (att. Medi/Grandi + distrib. Pasti + att. Piccoli + uscita)	155,96	19,50	ml. (2,03x2,61) + (2,47x1,61) + (2,47x1,61) + (2,47x1,61) + (2,47x2,61) + (2,47x2,61) = [mq. 36,57]	ok	
Spazio sonno Medi/Grandi	51,60	6,45	ml. (3,07 x 1,61) + (3,07 x 1,61) = [mq. 9,89]	ok	
Cucina	18,77	2,35	ml. (1,86 x 1,61) = [mq. 2,99]	ok	
Nome Ambiente	Area [mq]	1/12 Area [mq]	Superficie Aeroilluminante	Verifica	
wc bambini (servizi Medi/Grandi)	18,90	1,58	ml. (0,475 x 2,18) x n° 4) = [mq. 4,14]	ok	
Lavanderia	6,48	0,54	ml. (0,475 x 2,18) = [mq. 1,04]	ok	
Bagnetto rutinario Piccoli	12,05	1,00	ml. (0,475 x 2,18) x n° 3) = [mq. 3,11]	ok	
wc h bambini	4,00	0,33	ml. (0,475 x 2,18) x n° 2) = [mq. 2,07]	ok	
wc1 personale adulti	2,85	0,24	ml. (0,94 x 1,61) = [mq. 1,51]	ok	
wc2 personale adulti	2,85	0,24	ml. (0,94 x 1,61) = [mq. 1,51]	ok	

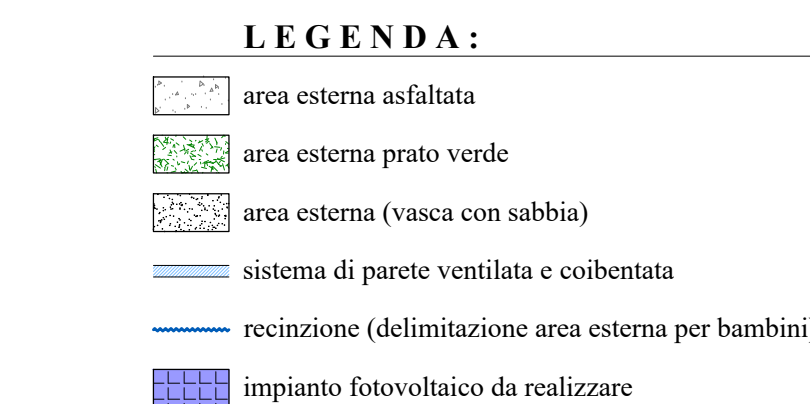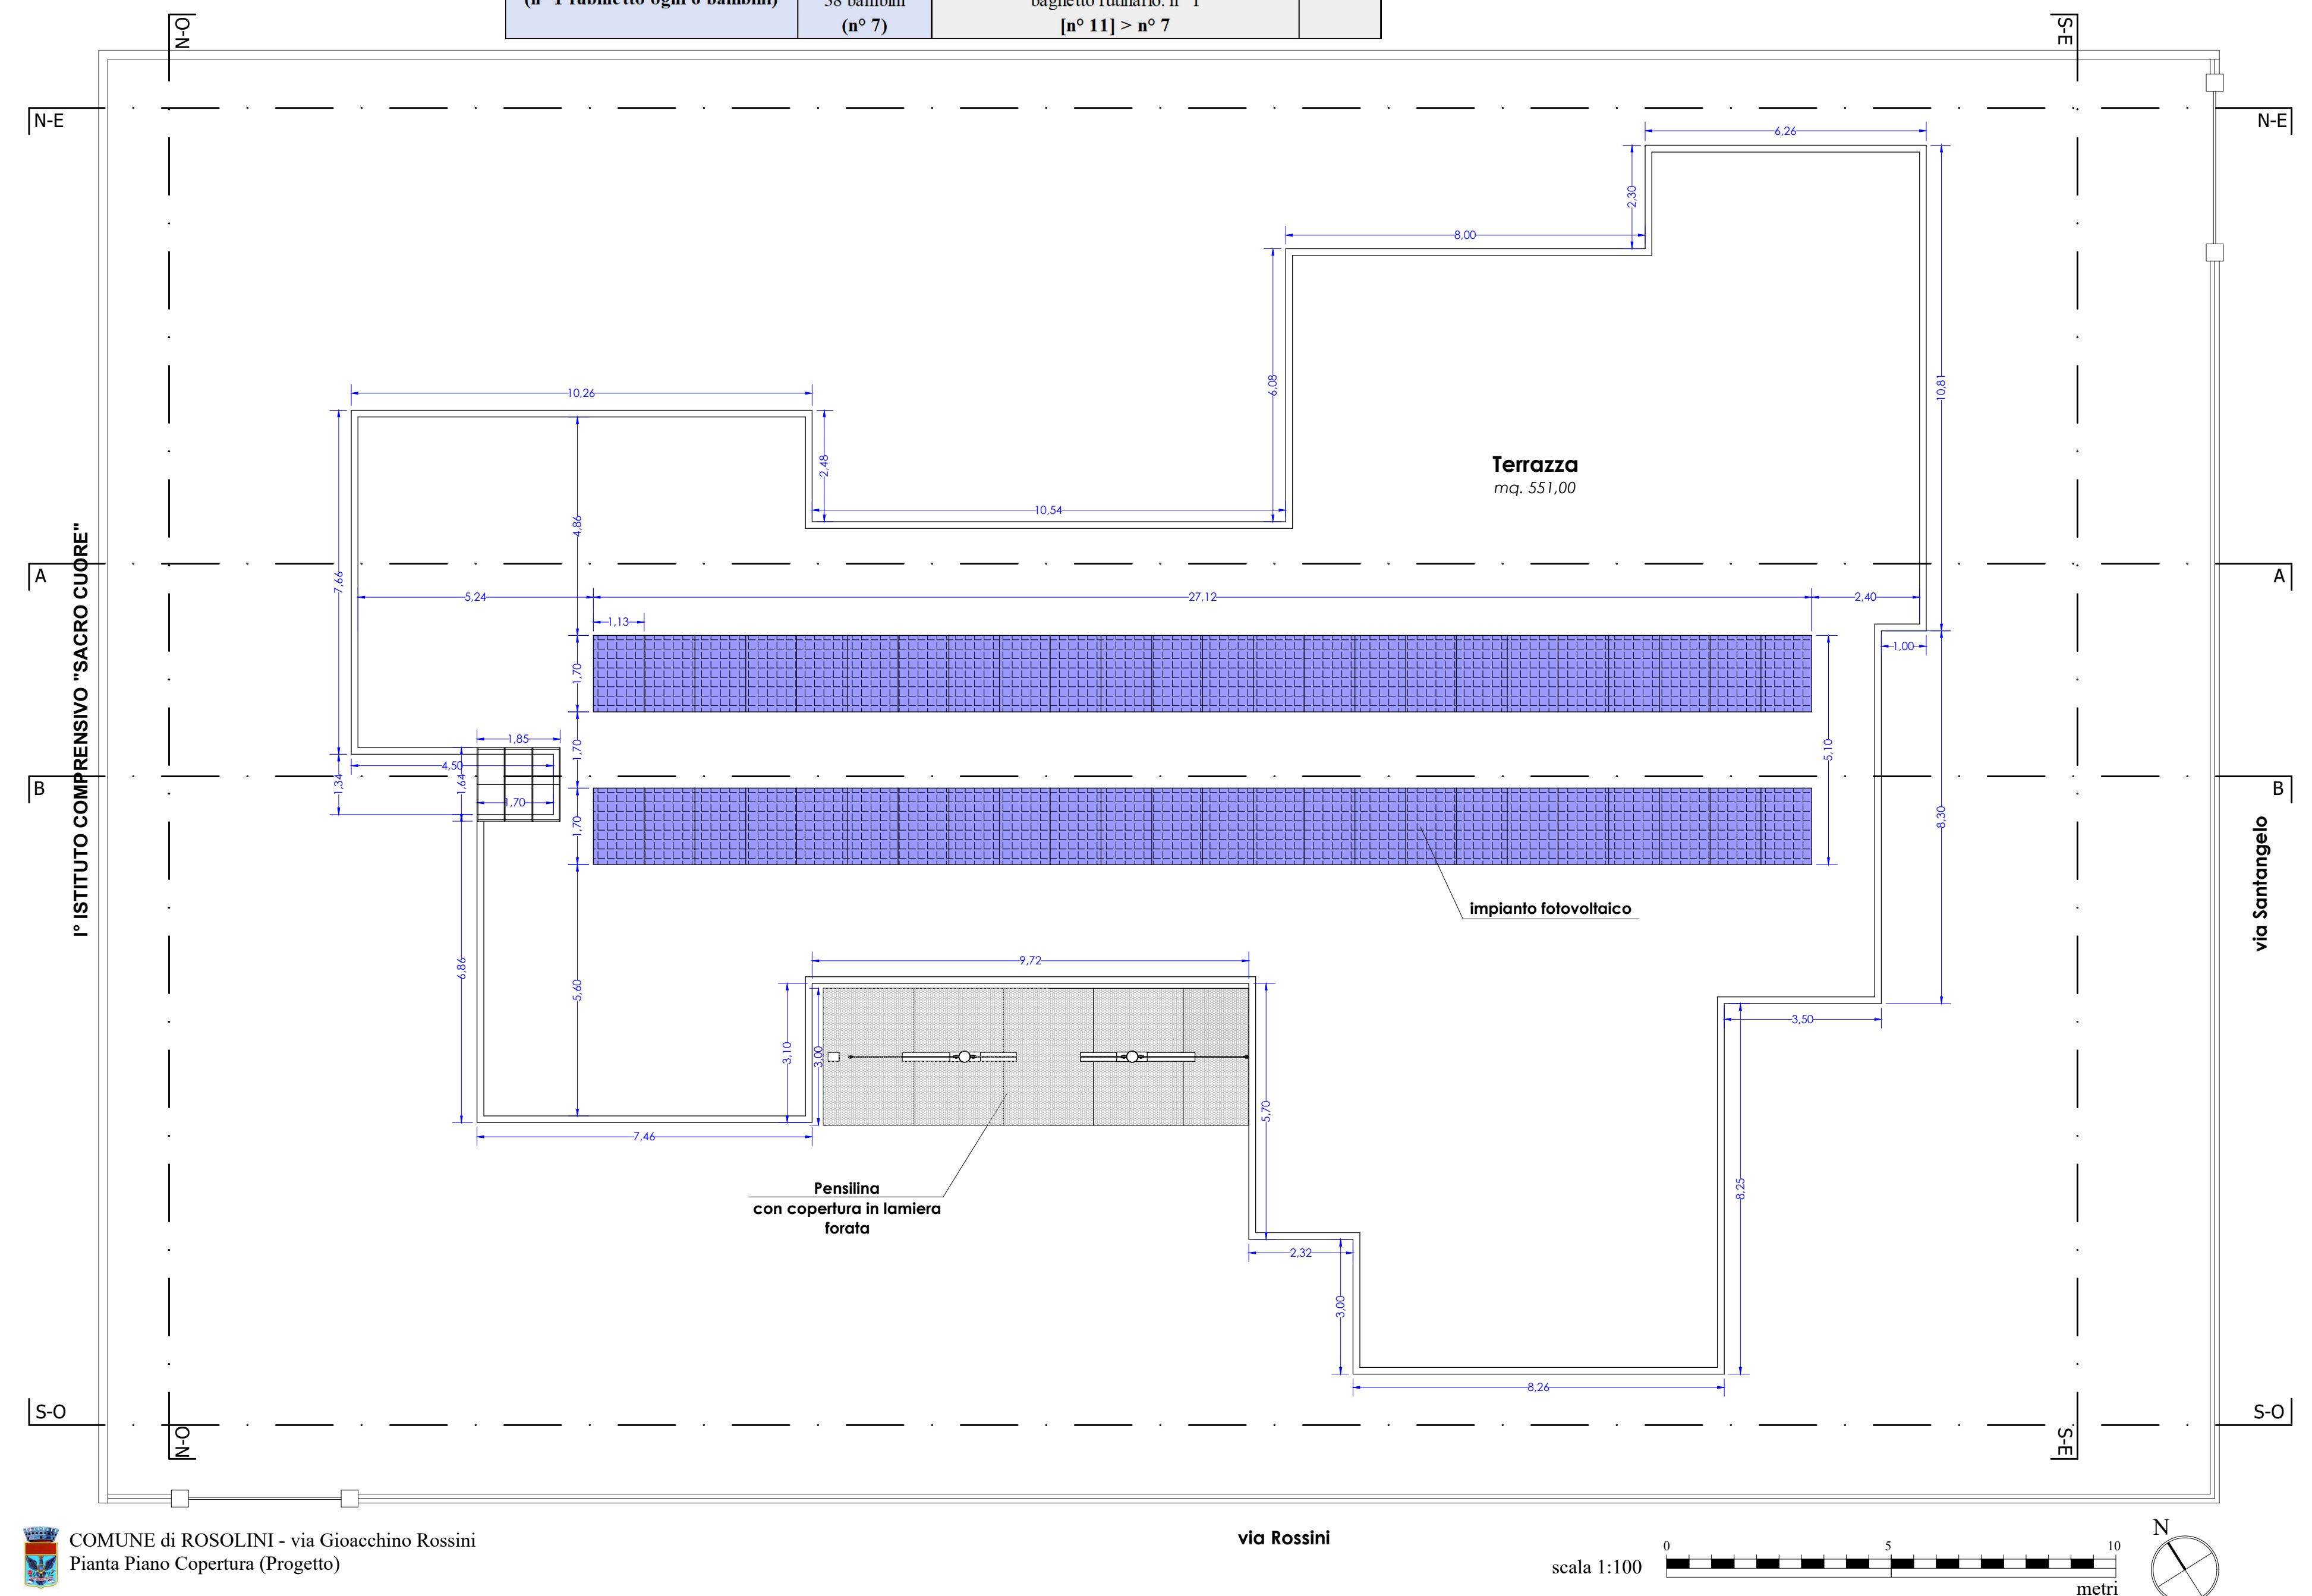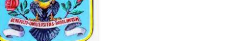

   	LA SCUOLA PER L'ITALIA DI DOMANI #NEXTGENERATIONITALIA	 Finanziato dall'Unione europea NextGenerationEU	
 Comune di ROSOLINI Libero Consorzio dei Comuni di Siracusa 8° Settore - Servizio U.P.P. ASILO NIDO "ELIANA MIGARE"			
FINANZIAMENTO PNRR MISSIONE 4, COMPONENTE 1, INVESTIMENTO 1.1			
Riqualificazione funzionale e messa in sicurezza dell'asilo nido comunale di via Rossini - Rosolini. CUP: J23C22000240006 - CIG: 9726420FAF			
TAVOLA	PROGETTO PIANTE		N° 5 N° TOT. TAV. 19
OGGETTO: DELL'ELABORATO PIANTE, SCHEMA DISTRIBUZIONE SPAZI INTERNI ED ESTERNI, TABELLA VERIFICHE DI PROGETTO, TABELLA RAPPORTI AEROILLUMINANTI.			
SCALA	indicata	DATA Aprile 2023	ARCHIVIO TAV. 05 - (PIANTE) PROGETTO.dwg N° TOT. TAV. 19
COMMITTENTE COMUNE DI ROSOLINI - 8° Settore Servizio LL.PP. via Spione n° 79 - 96019 Rosolini (SR) Partita IVA: 00056590896 - Codice NUTS: ITG19		VISTI D'APPROVAZIONE 	
Responsabile Unico del Procedimento: Geom. Salvatore Speranza PEC: ing.capo@pec.comune.rosolini.sr.it		COLLABORATORI AL PROGETTO Arch. Carmelo Miceli Arch. Itallism El Fatih	
PROGETTAZIONE, DIREZIONE LAVORI E COORDINAMENTO			
STUDIO TECNICO SOLARINO 96019 ROSOLINI (SR) - VIA S. ALESSANDRA N° 7 - TEL.: 0931 15 63 590		PROGETTISTA, D.L.E. COORDINATORE ALLA SICUREZZA DOTT. INGEGNERE MAURO NALIN via Ascarotti n° 52 14122 Genova (GE) tel.: 348 51 09 319 << Mandante >>	
PROGETTISTA, D.L.E. COORDINATORE ALLA SICUREZZA Architetto Giuseppe Solarino via S. Alessandria n° 7 96019 Rosolini (SR) tel.: 349 57 95 249 << Coprogettore Mandatario >>		 N.81 Arch. Ingegn. Giuseppe Solarino 201	
PEC: giuseppe.solarino@archiworkshop.it		PEC: mauro.nalin@ingpec.eu	
Copia		Comune	Impresa
U.V.F.		STS	