



REGIONE SICILIA
COMUNE DI ROSOLINI
LIBERO CONSORZIO DI SIRACUSA



NUOVA COSTRUZIONE DI ASILO NIDO IN C.DA MASICUGNO DI ROSOLINI
PROGETTO ESECUTIVO


TAV.	DATA	ELABORATO
S.01		Layout di cantiere
SCALA	1:200	



Progettista	RUP
Ing. Giovanni Savasta	Geom. Salvatore Speranza
Visti ed Approvazioni	

LEGENDA

Quadro elettrico		Area di carico/scarico	
Uscita di emergenza		Area stoccaggio materiale	
Cassetta di primo soccorso		Recinzione di Cantiere	
Cartelli di cantiere		Area Parcheggio	
Ingressi e divieti			

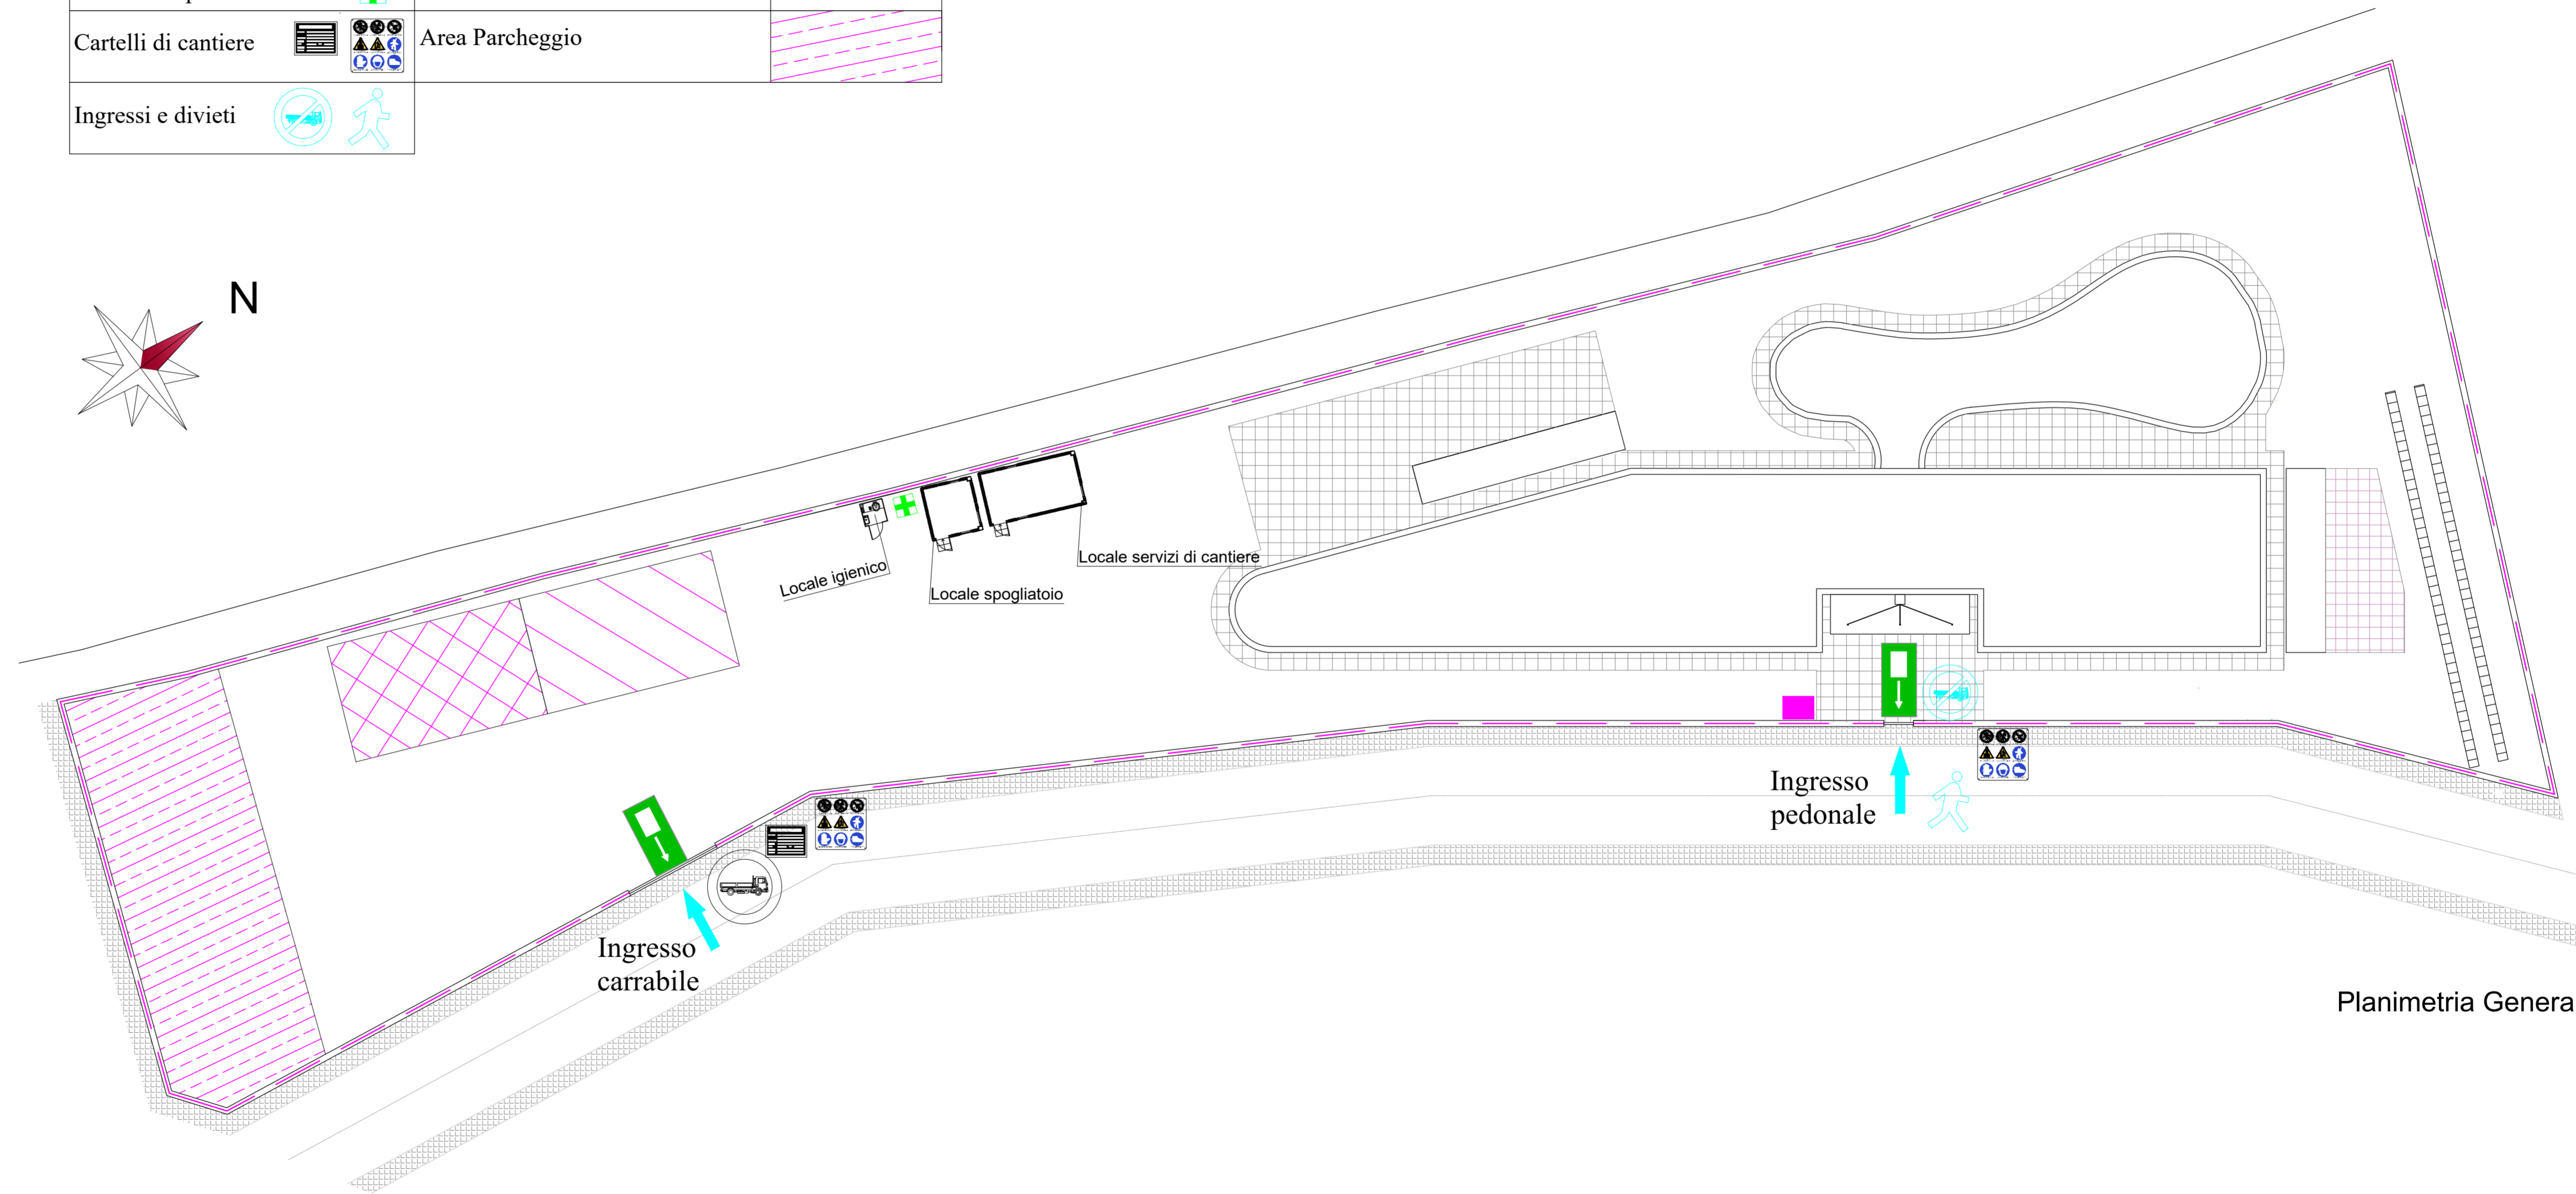

Planimetria Generale