


PARTICOLARE STRUTTURE DI SUPPORTO SCALA 1:20

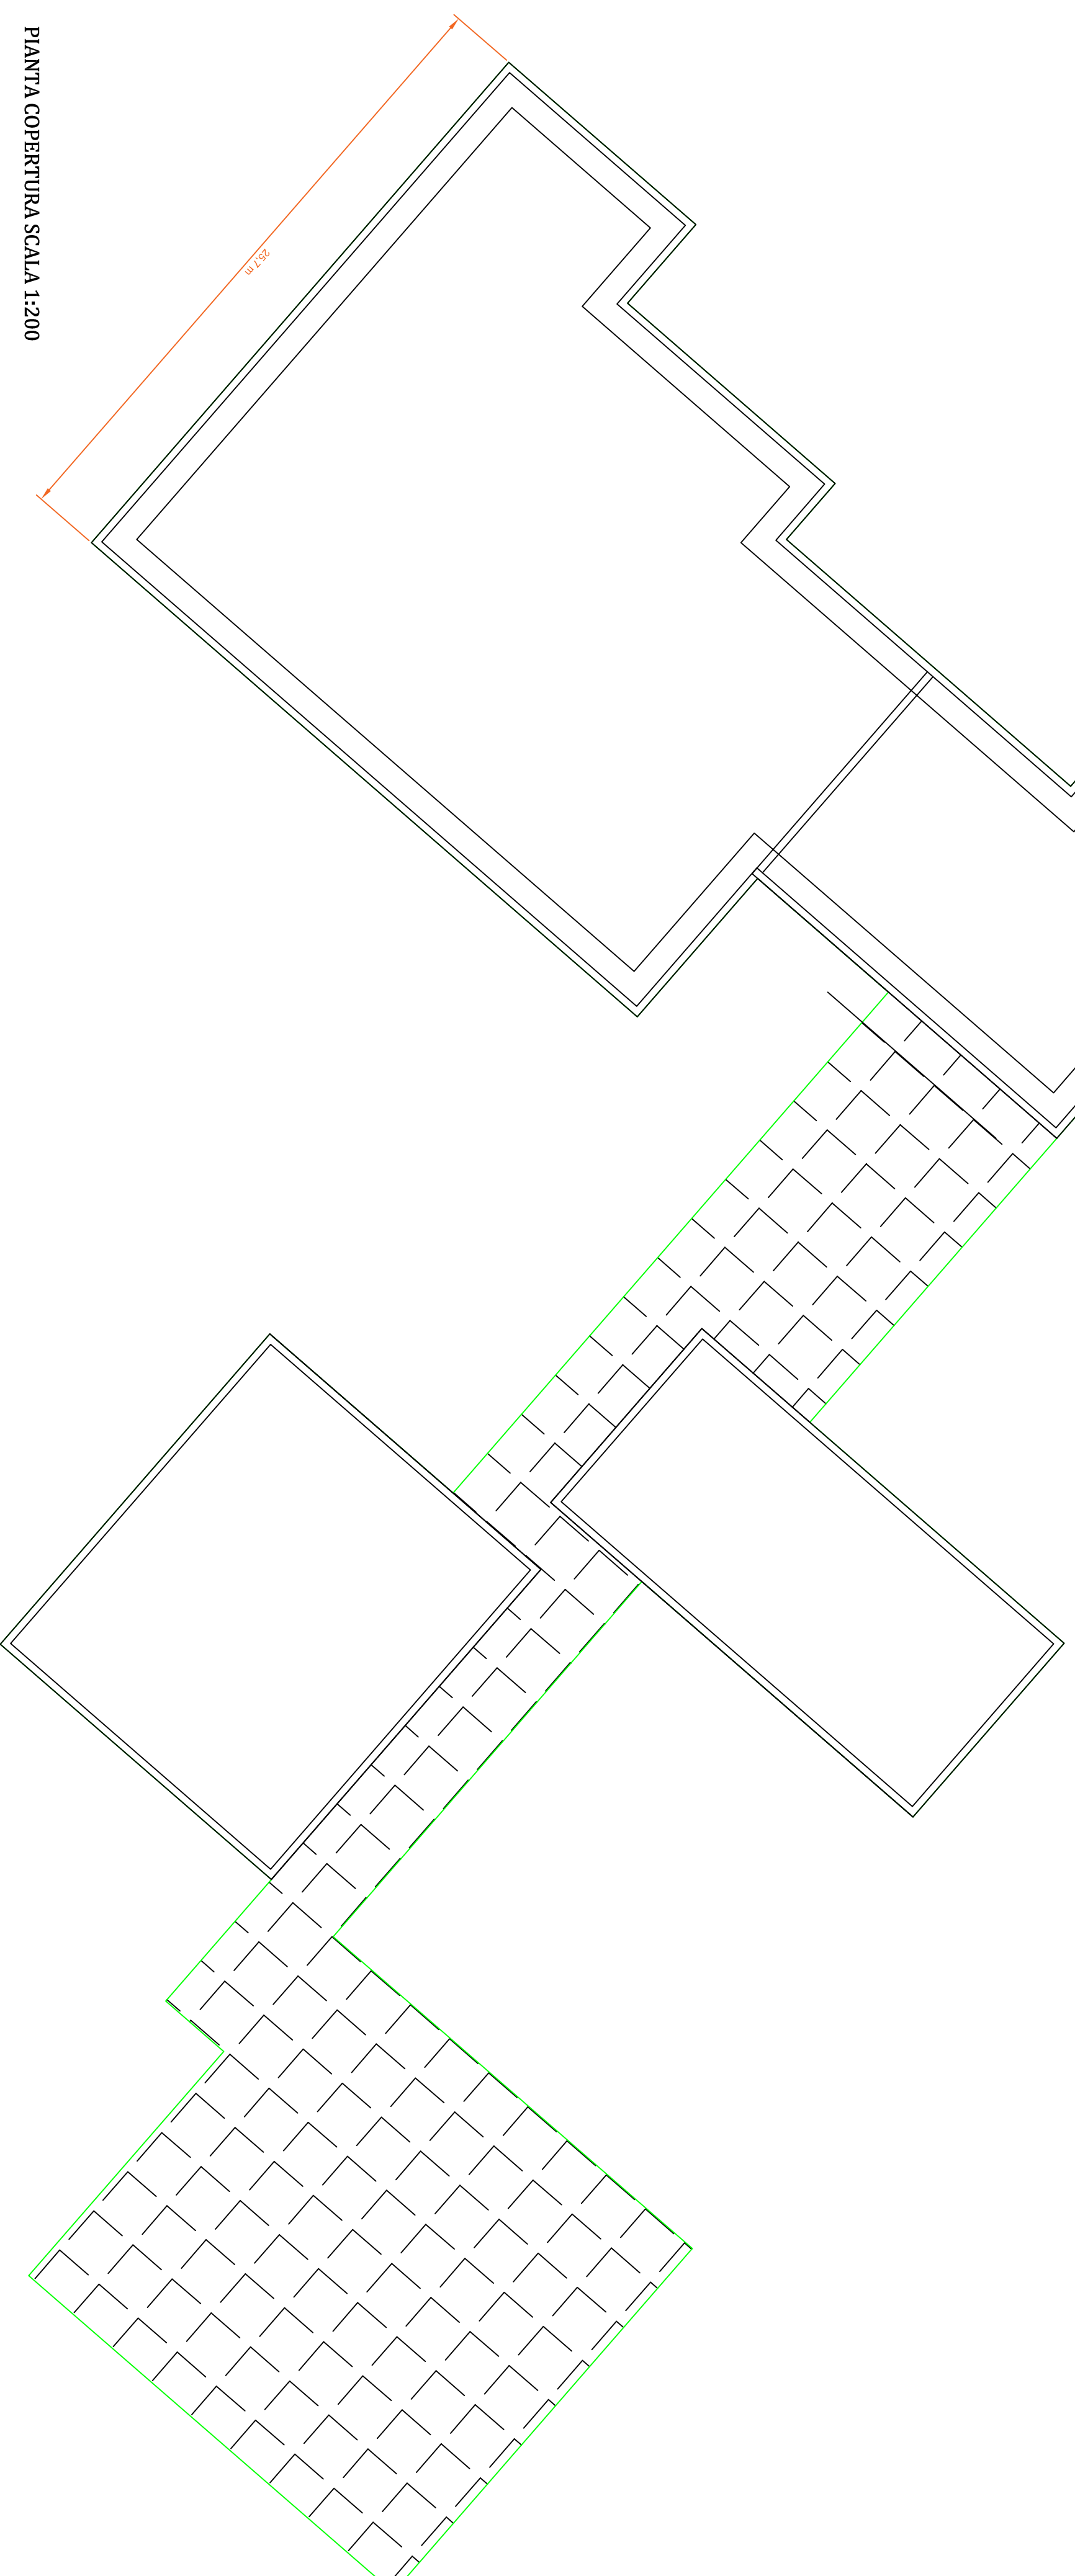

DATI GENERALI	
EDIFICIO	PLESSO SCOLASTICO SACRO CUORE
INDIRIZZO	VIA ALGERI ROSOLINI (SR)
COORDINATE	36.8248 N, 14.9552 E
NUMERO DI MODULI	90 DA 300 WP
NUMERO DI INVERTER	3 DA 8.5 kW
POTENZA IMPIANTO FV	27 kWp

C:\Users\Urene\Desktop\PROGETTO SCUOLA\INQUADRAMENTO TERRITORIALE.png

REGIONE SICILIA  
**COMUNE DI ROSOLINI**  
PROVINCIA REGIONALE DI SIRACUSA

TITOLO  
RIDUZIONE DEI CONSUMI NELL'EDIFICIO SCOLASTICO SANT'ALESSANDRA E  
REALIZZAZIONE DI IMPIANTO A FONTE RINNOVABILE FOTVOLTAICO A SERVIZIO  
DEI CONSUMI

**PROGETTO ESECUTIVO**

TAVOLA	OGGETTO	SCALA
<b>A1</b>	INQUADRAMENTO TERRITORIALE LAYOUT POSIZIONAMENTO MODULI PARTICOLARE STRUTTURE SUPPORTO	• 1:200

1° I. C. "SACRO CUORE"

REVISIONI

N.	Descrizione	Visi:
1	Emissione	
2		
3		

IL PROGETTISTA

Doc: Ing.

PIANTA COPERTURA SCALA 1:200