INQUADRAMENTO TERRITORIALE - *scala 1:5000*

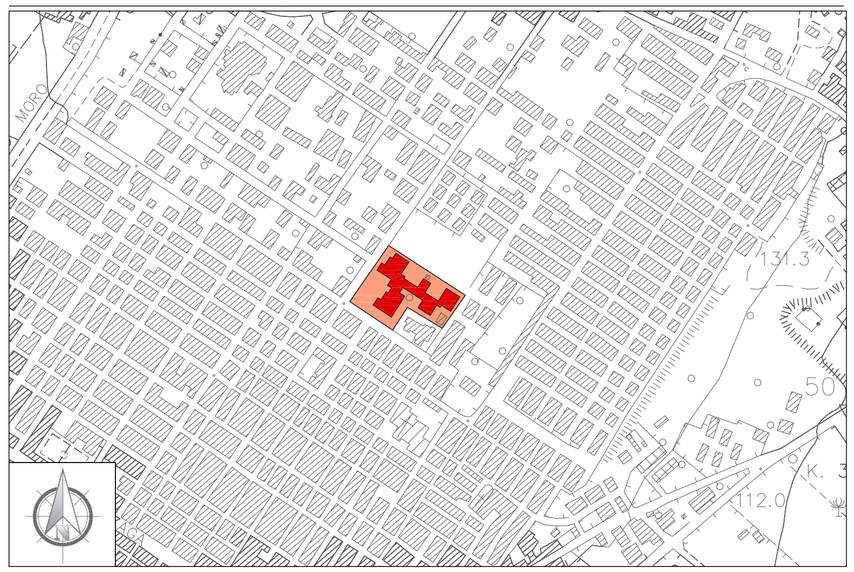

STRALCIO P.R.G. - *scala 1:2.000*

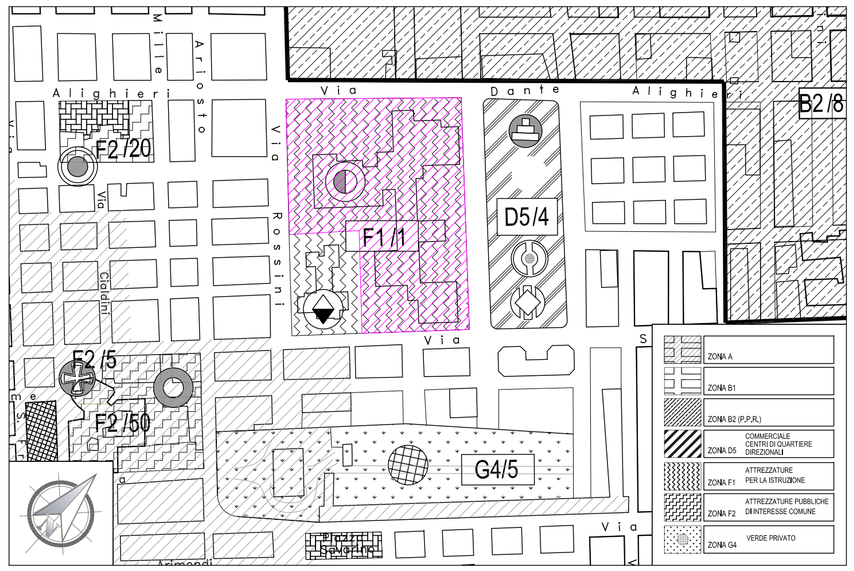

REGIONE SICILIA

COMUNE DI ROSOLINI

PROVINCIA REGIONALE DI SIRACUSA

TITOLO

PROGETTAZIONE PRELIMINARE PER LA REALIZZAZIONE DI IMPIANTI FOTOVOLTAICI SUGLI IMMOBILI ED AREE DI PROPRIETA' DEL COMUNE DI ROSOLINI

PROGETTO PRELIMINARE

TAVOLA	OGGETTO	SCALA
A 1	• inquadramento territoriale • stralcio P.R.G. • posizionamento moduli	• 1:5.000 • 1:2.000 • 1:200

SITO

PLESSO SCOLASTICO "Sacro Cuore"

REVISIONI

N.	Descrizione
1	Emissione APRILE 2012
2	
3	

IL PROGETTISTA

Dott. Arch. Giuseppe Calvo

Visti:

SCHEMA DI POSIZIONAMENTO DEI MODULI FOTOVOLTAICI - *scala 1:200*

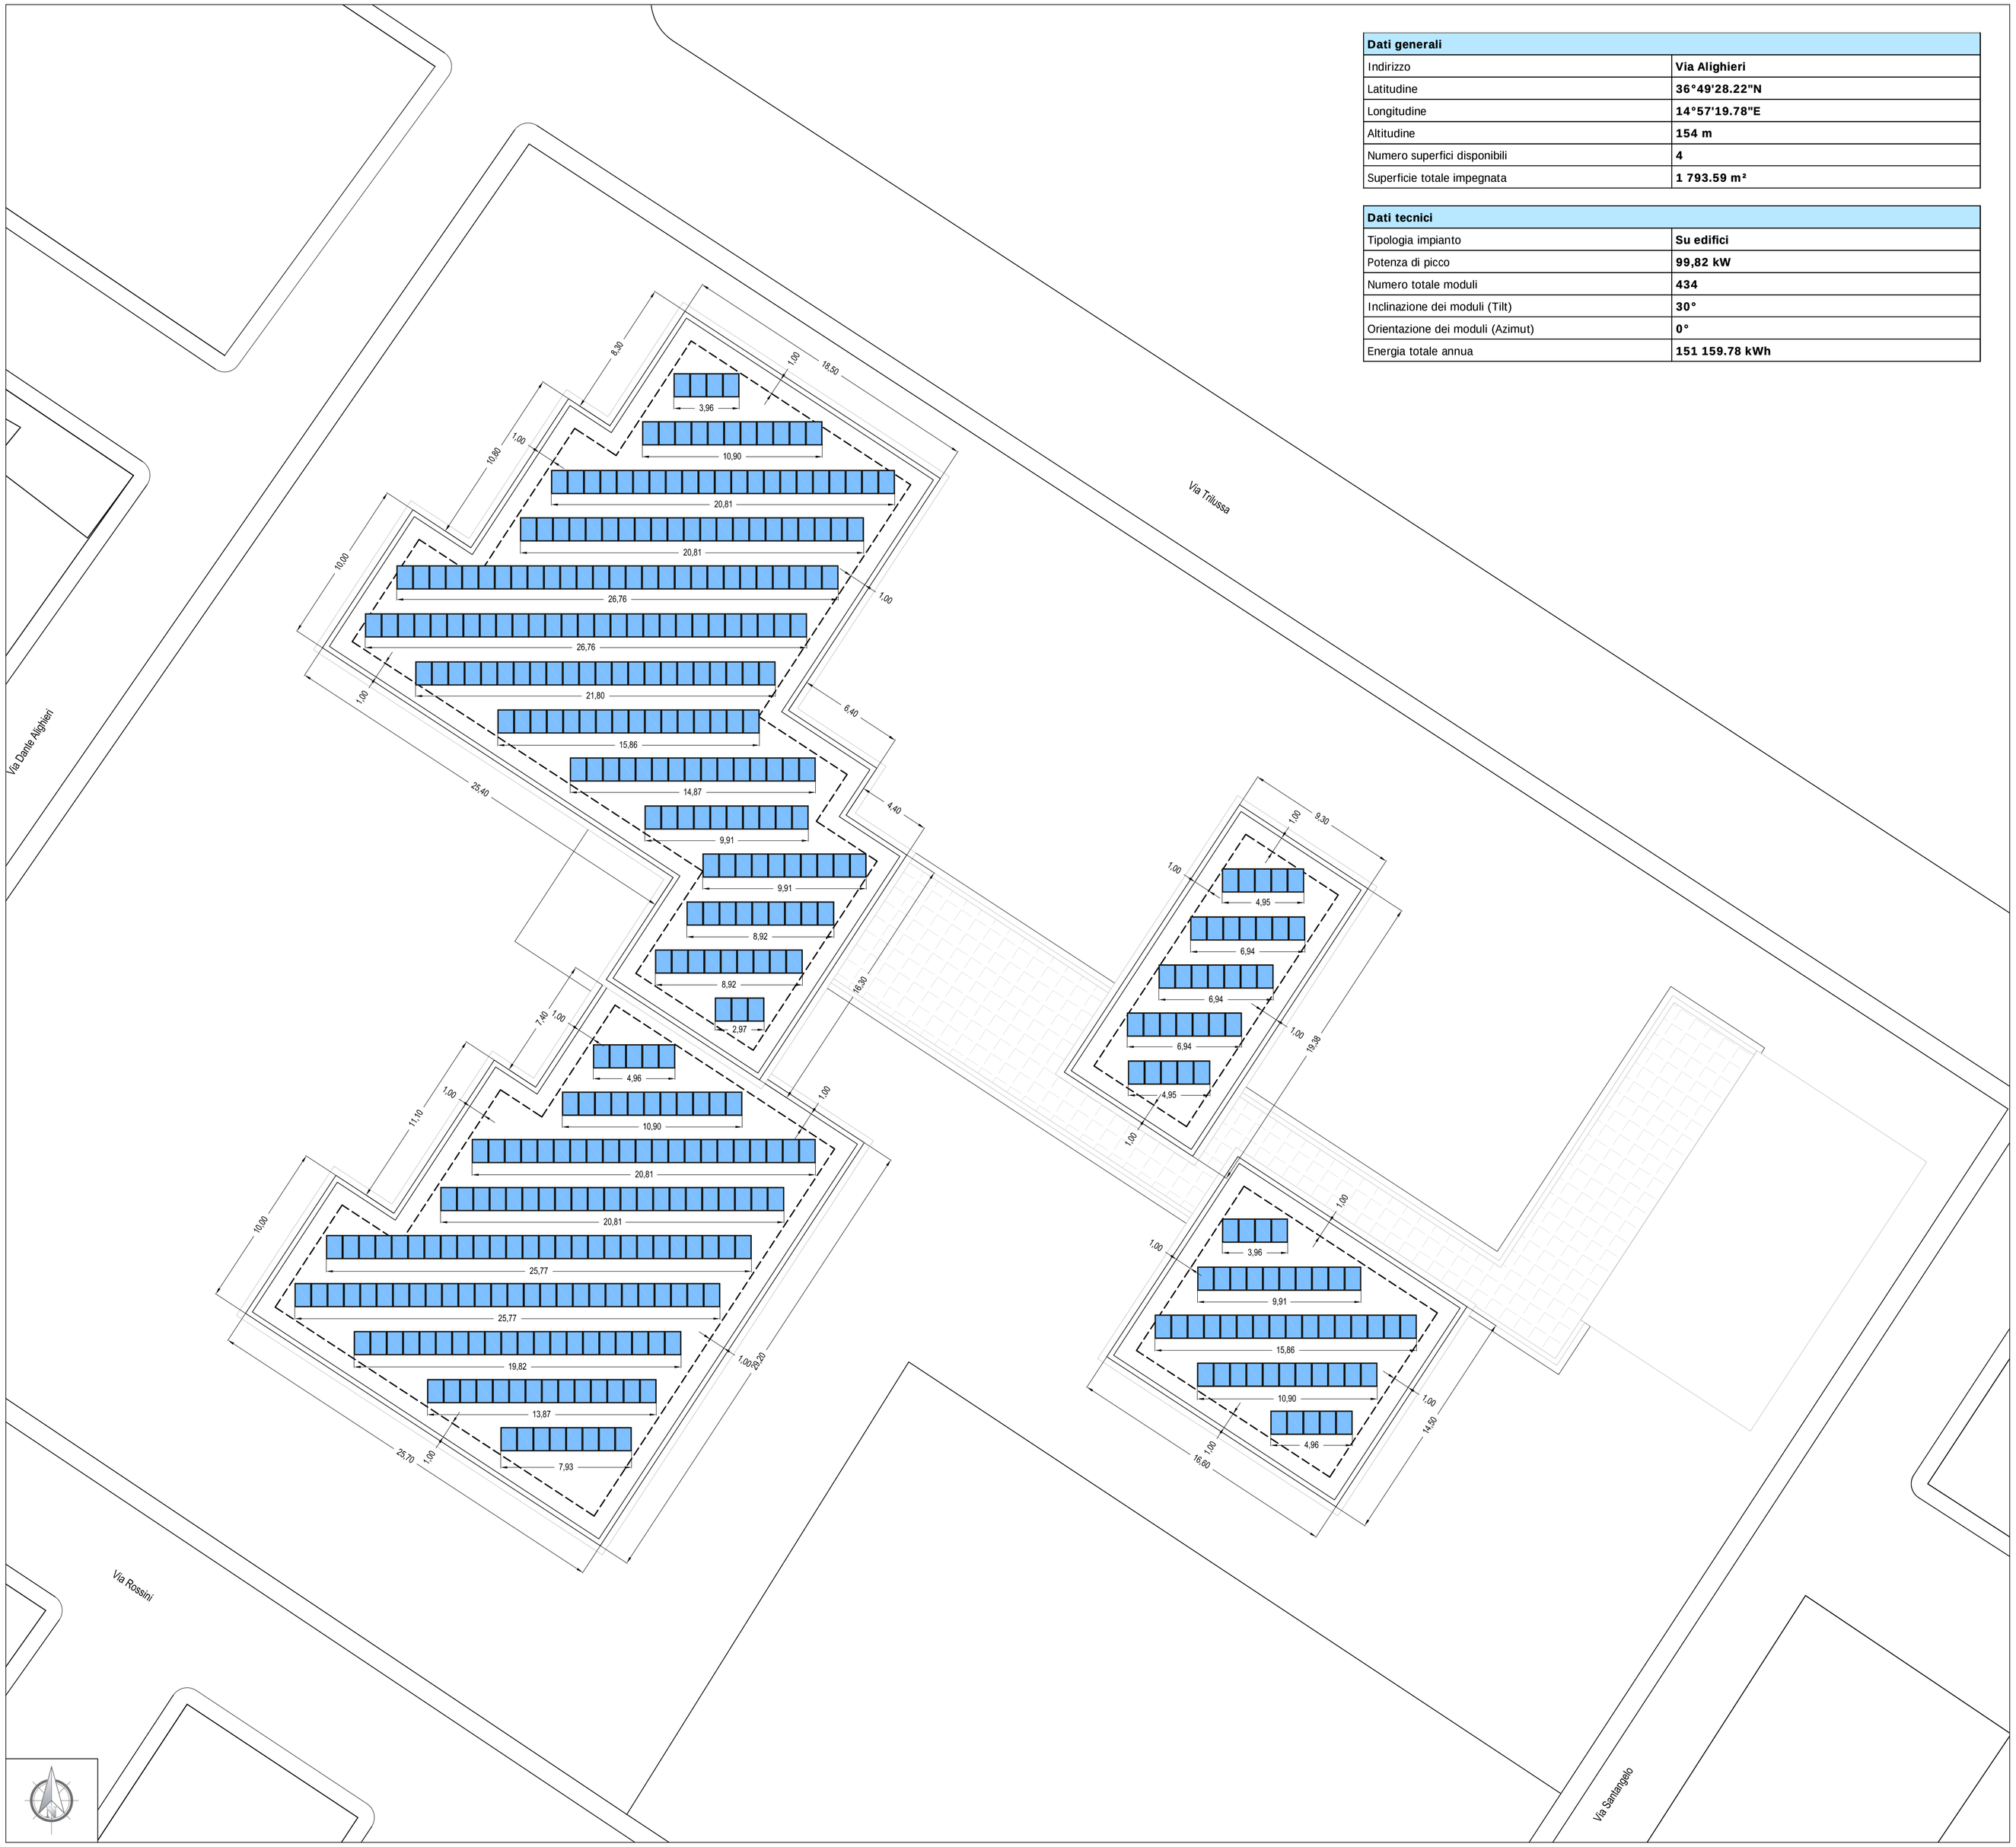

Dati generali	
Indirizzo	**Via Alighieri**
Latitudine	**36°49'28.22"N**
Longitudine	**14°57'19.78"E**
Altitudine	**154 m**
Numero superfici disponibili	**4**
Superficie totale impegnata	**1 793.59 m²**

Dati tecnici	
Tipologia impianto	**Su edifici**
Potenza di picco	**99,82 kW**
Numero totale moduli	**434**
Inclinazione dei moduli (Tilt)	**30°**
Orientazione dei moduli (Azimut)	**0°**
Energia totale annua	**151 159.78 kWh**