

Armatura Pretesa

NN° 43 TREFOLI DA 5/10"

TESATURA TREFOLI (14250X0,93)=Kg 13252

Tabella distribuzione stoffe a partire dalla testata






Treato ml	A	B	C	D	E	F
Pos.1	08/10	08/12,5				
Pos.2	08/20	08/20				
Pos.3	08/20	08/20				
Pos.4			010/10	010/12,5	010/15	
Pos.5			08/20	08/20	08/20	08/20
Pos.6			08/20	08/20	08/20	08/20
Pos.7			08/40	08/40	08/40	08/40
Pos.8			010/20	010/20	010/20	010/20
Pos.9			012/30	012/30	012/30	012/30
Rate el.						05(15x15)

ARM. DI PRECOMPRESSIONE			
	TREPOLI 5/10 ⁶	CAVI NEUTRALIZZANTI	M. di Rottura in Compressione
Ap ⁺	N. cmq.		
Ap ⁺	7	2	140
Ap ⁺	7		
Ap ⁺	7	2	140
Ap ⁺⁺	9	2	230
Ap ⁺⁺	9	2	330
Ap ⁺⁺	9	2	330
Ap ⁺⁺	9	2	330
Ap ⁺⁺	9	2	330
Ap ⁺⁺	9	2	330
Totale	43		

*C.I.s. C45/55

*Acciaio B450C

*Schiacciamento
CIs=220 Kg/cmq

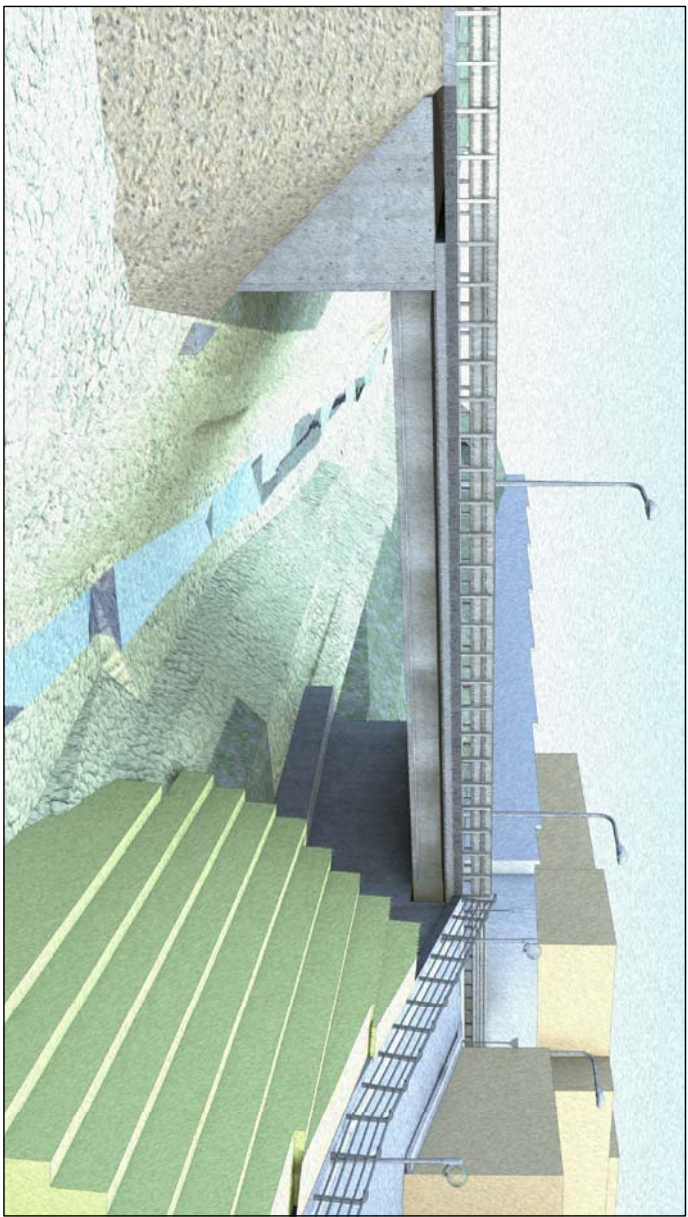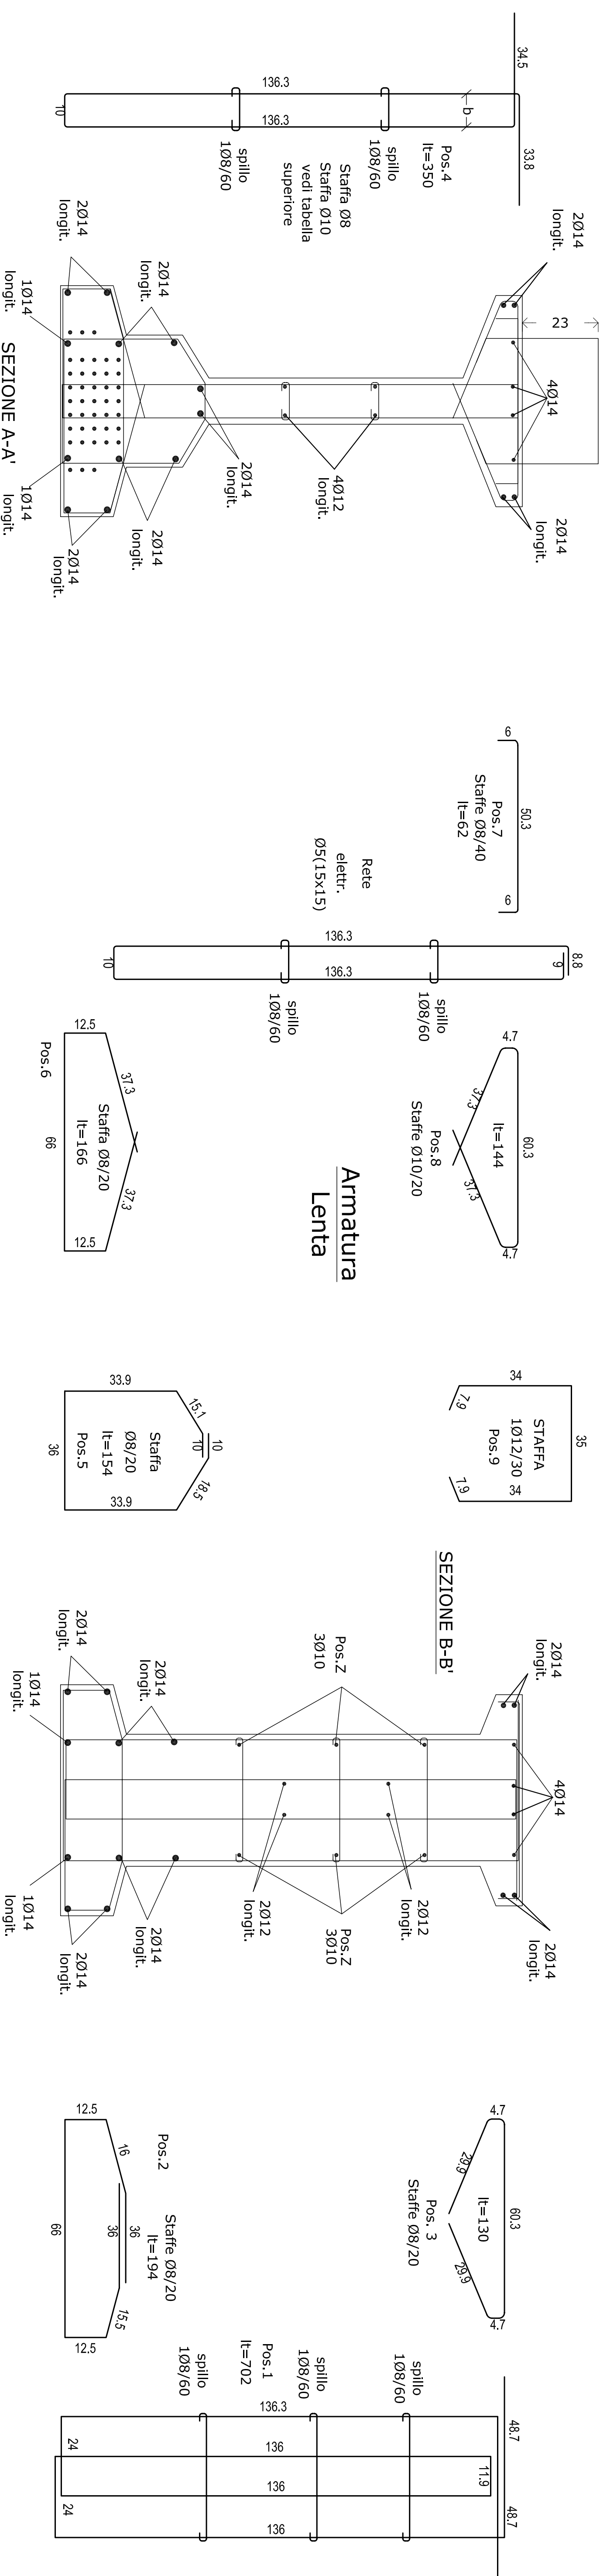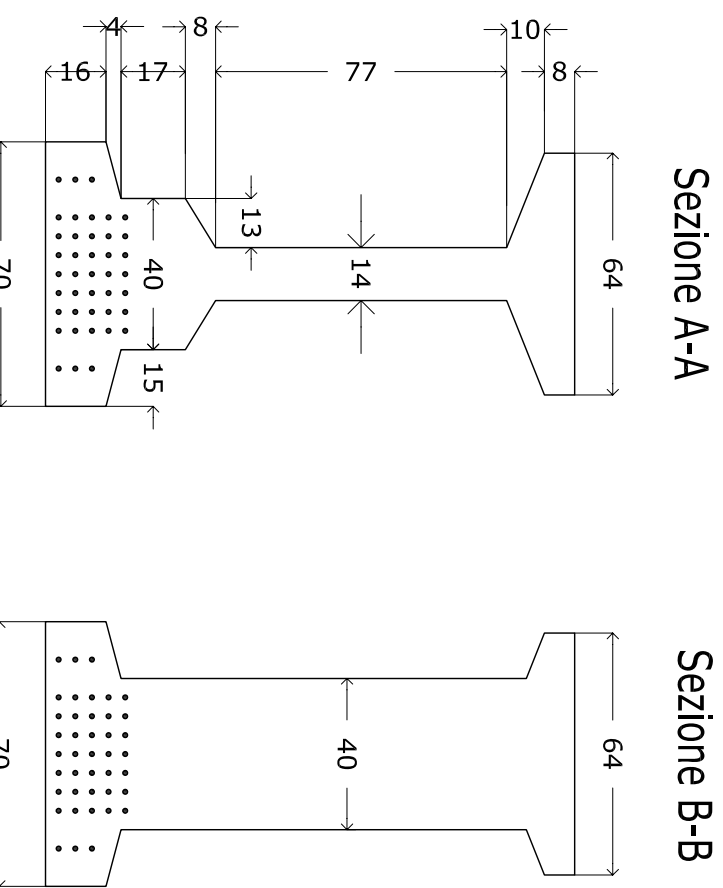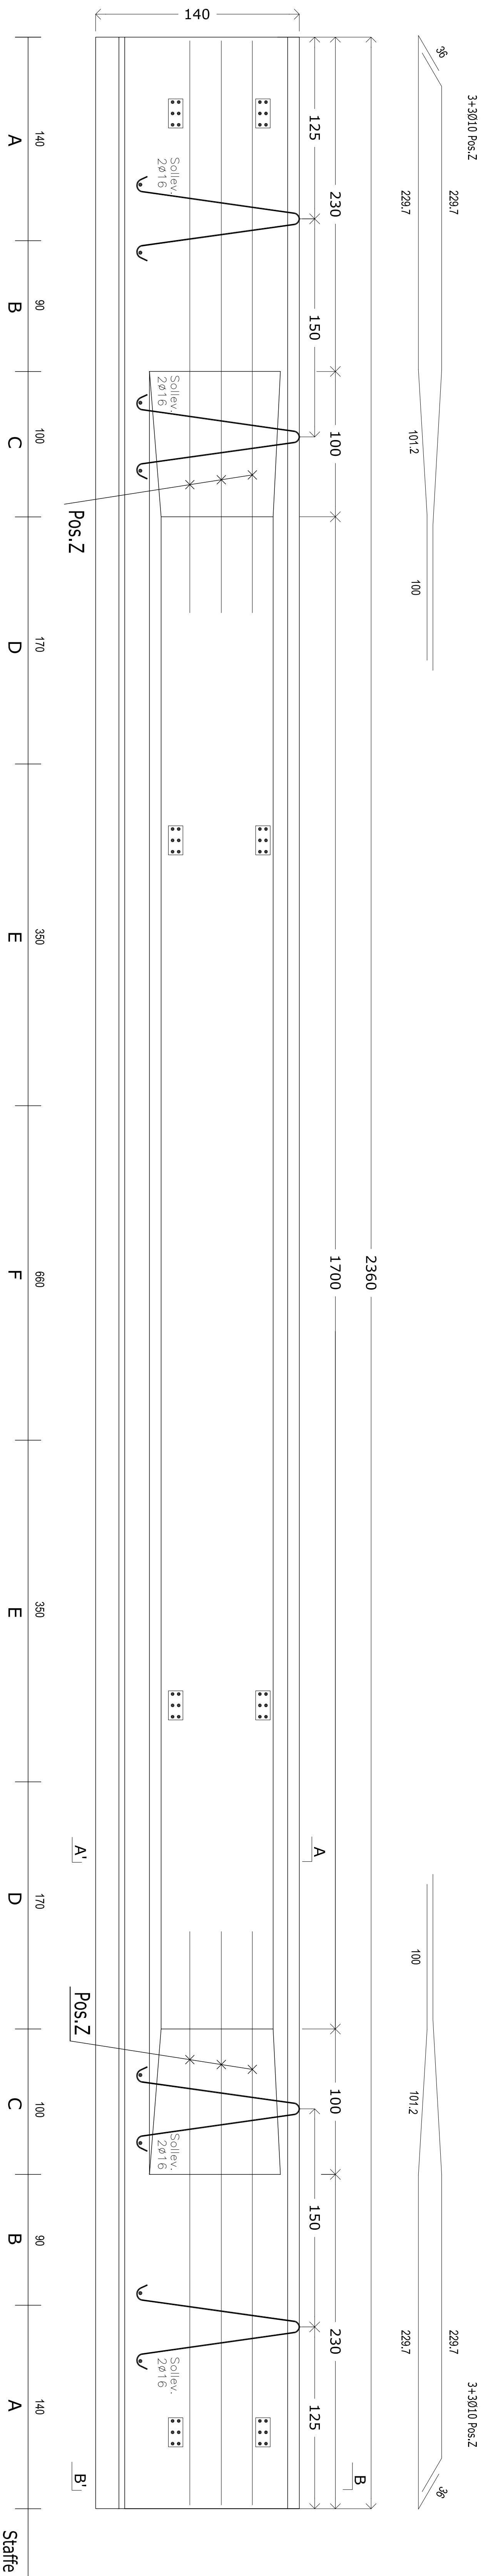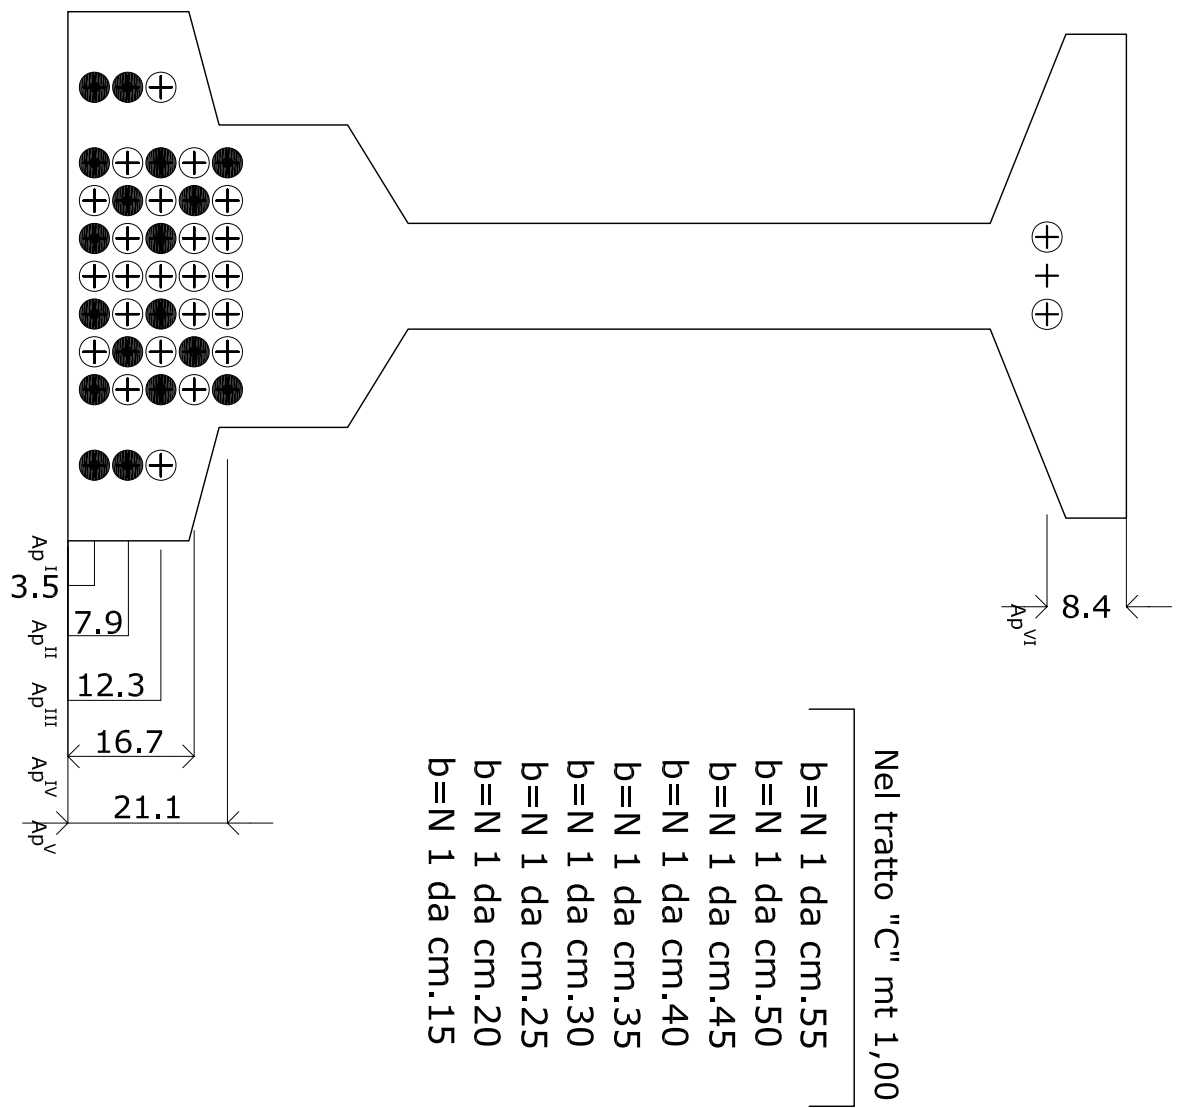

Titolo:

PROGETTO DI CONSOLIDAMENTO ED ADEGUAMENTO DEL PONTE
RISTALLO-MASCUGNO, STABILIZZAZIONE DEL VERSANTE,
CONSOLIDAMENTO DELLA SEDE STRADALE E DEL MURO DELLA
SCUOLA S. ALESSANDRA

Tronco	Oggetto:		Scab	
S3	ESECUTIVI TRAME IMPACATO		1:10	
			1:20	
<table><tr><th colspan="4">Oggetto documento</th><th colspan="2">Il progettista</th><th colspan="2">Collaboratori:</th></tr><tr><td>Rit. DMG</td><td>Revisione I*</td><td>Disk/IV</td><td>Dot. Ing. Giuseppe Giampone</td><td>Dot. Arch. Giuseppe Calò</td><td></td><td></td><td></td></tr><tr><td>Revisione IV</td><td>Revisione IV</td><td>Dati</td><td></td><td>Dot. Ing. Francesco Buscemi</td><td></td><td></td><td></td></tr><tr><td>Procl. IV</td><td></td><td>Dati</td><td></td><td>Dot. Ing. Giovanni Cavo</td><td></td><td></td><td></td></tr><tr><td>Edizione II</td><td></td><td>Emessa II</td><td></td><td></td><td></td><td></td><td></td></tr></table>				Oggetto documento				Il progettista		Collaboratori:		Rit. DMG	Revisione I*	Disk/IV	Dot. Ing. Giuseppe Giampone	Dot. Arch. Giuseppe Calò				Revisione IV	Revisione IV	Dati		Dot. Ing. Francesco Buscemi				Procl. IV		Dati		Dot. Ing. Giovanni Cavo				Edizione II		Emessa II					
Oggetto documento				Il progettista		Collaboratori:																																					
Rit. DMG	Revisione I*	Disk/IV	Dot. Ing. Giuseppe Giampone	Dot. Arch. Giuseppe Calò																																							
Revisione IV	Revisione IV	Dati		Dot. Ing. Francesco Buscemi																																							
Procl. IV		Dati		Dot. Ing. Giovanni Cavo																																							
Edizione II		Emessa II	
VERBO	
Il Responsabile unico del Procedimento	

STUDIO TECNICO DI PROGETTAZIONE

via Pasteur, 81 - 96019 ROSOLINI-SR-

Via Mosco, 69 - 96100 SIRACUSA

Sito web: www.shurcons.com,
e-mail: info@shurcons.it

SICUR CONS.