
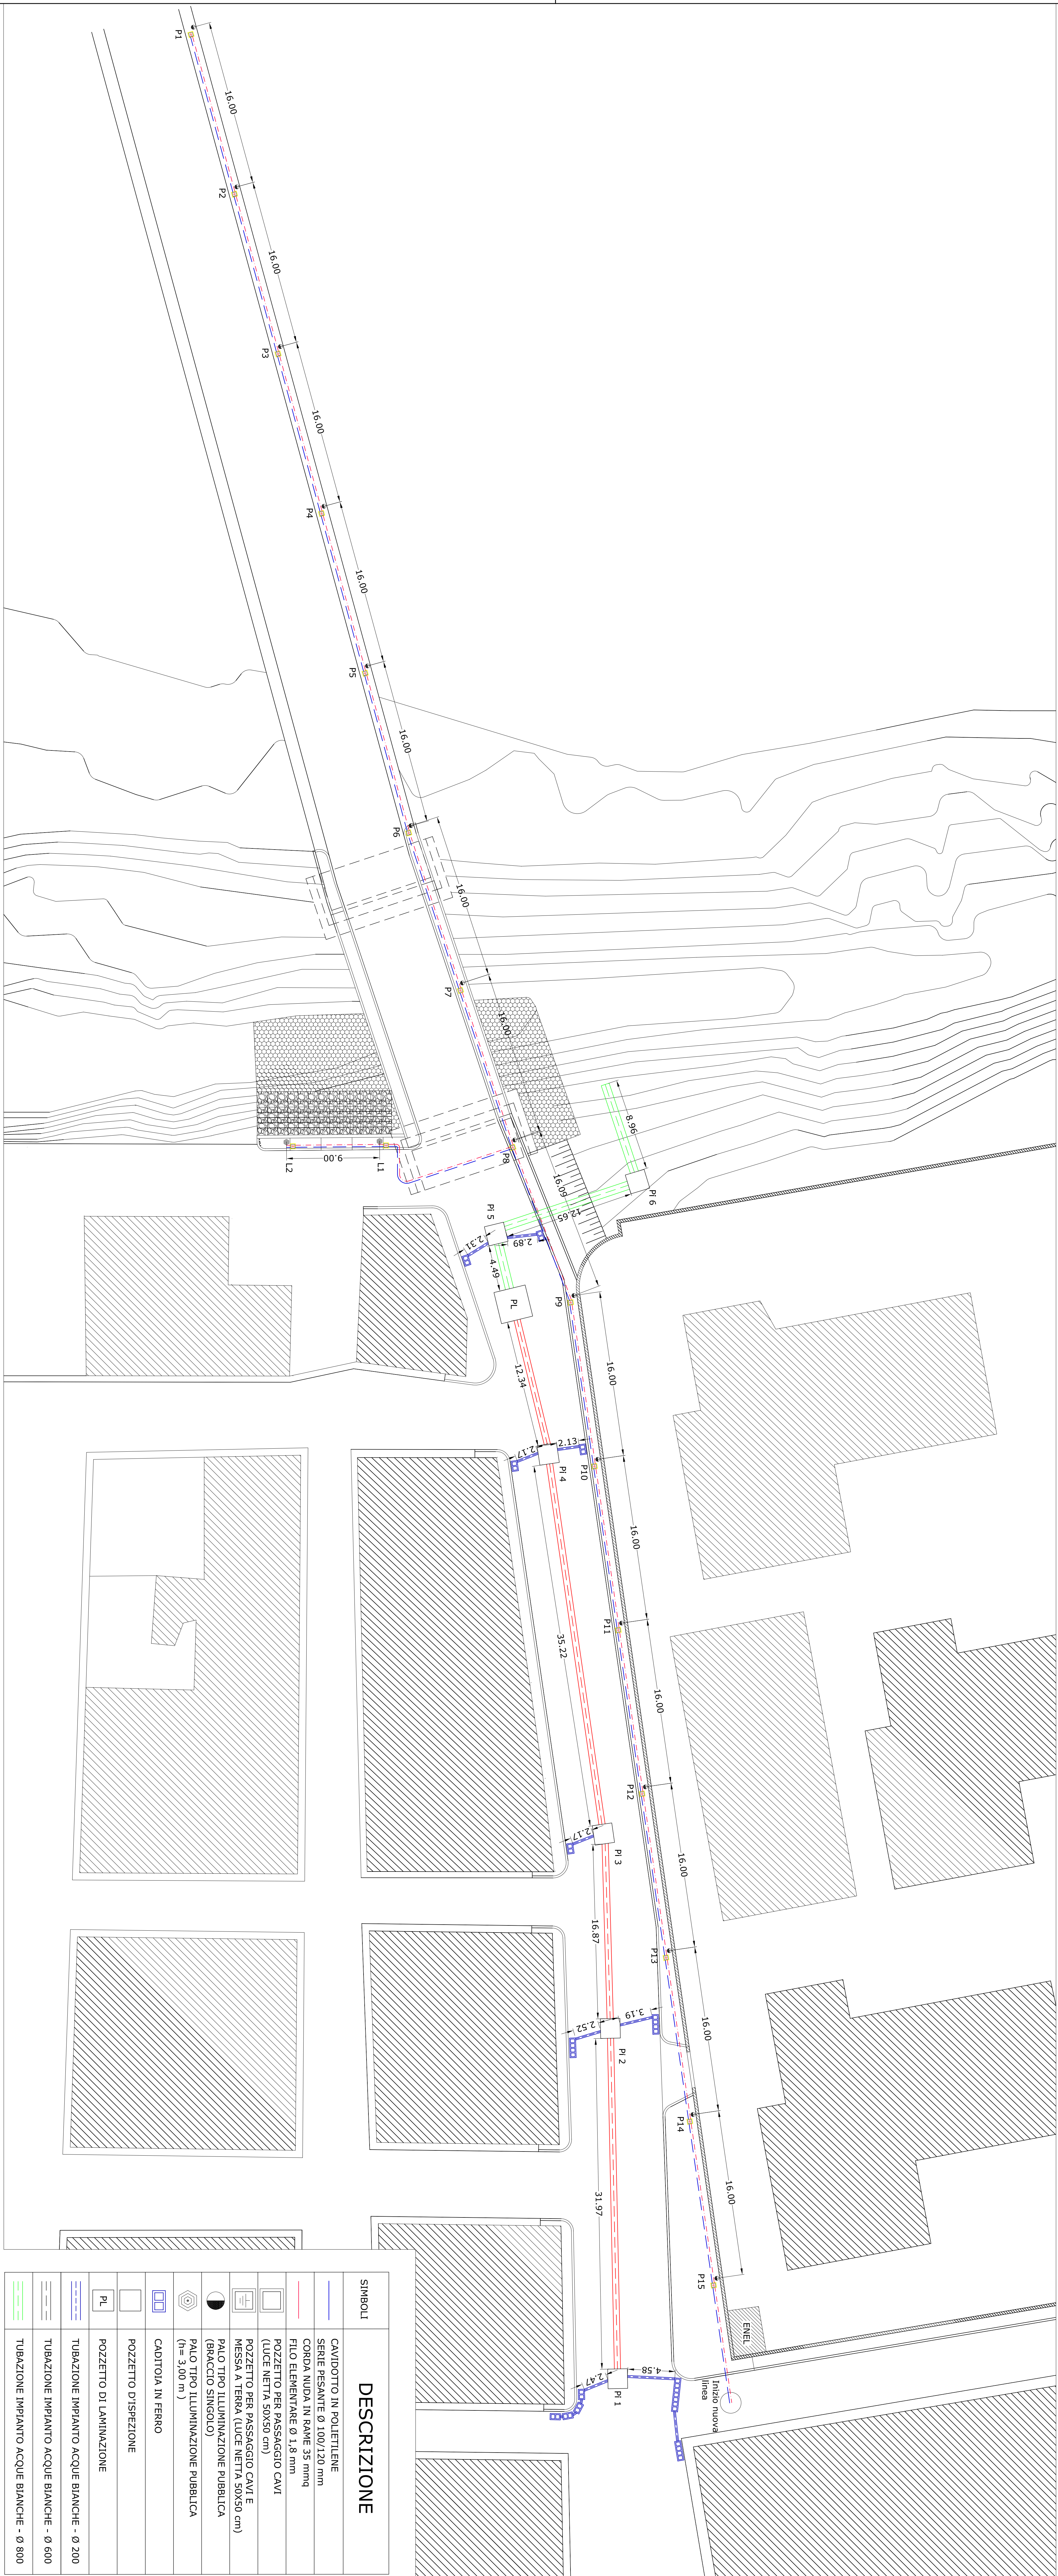


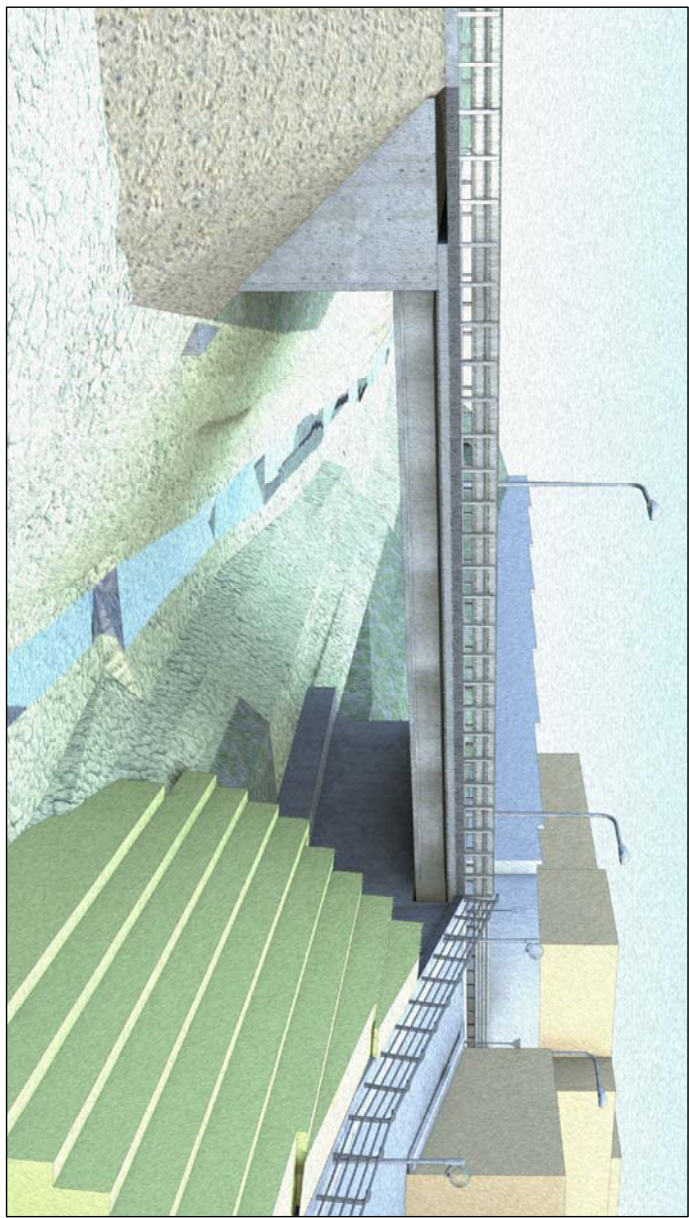

SIMBOLI	DESCRIZIONE
	CAVITOITO IN POLETTILENE
	SERIE PESANTE Ø 100/120 mm
	COROA NUDA IN RAME 35 mmq
	FILO ELEMENTARE Ø 1,8 mm
	POZZETTO PER PASSAGGIO CAVI (LUCE NETTA 50X50 cm)
	POZZETTO PER PASSAGGIO CAVI E MESSA A TERRA (LUCE NETTA 50X50 cm)
	PAILO TIPO ILLUMINAZIONE PUBBLICA (BRACCIO SINGOLO)
	PAILO TIPO ILLUMINAZIONE PUBBLICA (H= 3,00 m)
	CADITOIA IN FERRO
	POZZETTO D'ISPEZIONE
	POZZETTO DI LAMINAZIONE
	TUBAZIONE IMPIANTO ACQUE BIANCHE - Ø 200
	TUBAZIONE IMPIANTO ACQUE BIANCHE - Ø 500
	TUBAZIONE IMPIANTO ACQUE BIANCHE - Ø 500

TITOLO: REGIONE SICILIA COMUNE DI ROSOLINI PROVINCIA DI SIRACUSA					
PROGETTO DI CONSOLIDAMENTO ED ADEGUAMENTO DEL PONTE RISTALLO-MASCIGLIO, STABILIZZAZIONE DEL VERSANTE, CONSOLIDAMENTO DELLA SEDE STRADALE E DEL MURO DELLA SCUOLA S. ALESSANDRA					
					
Tipo: C9	Scopo: 1,200				
 Oggetto: IMPIANTO DI ILLUMINAZIONE IMPIANTO SMALTIMENTO ACQUE BIANCHE					
<table border="1"> <tr> <td> Per DMC Riservato N° Edizione N° </td> <td> Gestione documento Data/Dir 1999 Edizione 1 </td> </tr> </table>	Per DMC Riservato N° Edizione N°	Gestione documento Data/Dir 1999 Edizione 1	<table border="1"> <tr> <td> Il progettista Dott. Ing. Giuseppe Giannone Dott. Arch. Giuseppe Calvo Dott. Ing. Francesco Bisemini Dott. Ing. Giovanni Calvo </td> <td> Collaboratori: </td> </tr> </table>	Il progettista Dott. Ing. Giuseppe Giannone Dott. Arch. Giuseppe Calvo Dott. Ing. Francesco Bisemini Dott. Ing. Giovanni Calvo	Collaboratori:
Per DMC Riservato N° Edizione N°	Gestione documento Data/Dir 1999 Edizione 1				
Il progettista Dott. Ing. Giuseppe Giannone Dott. Arch. Giuseppe Calvo Dott. Ing. Francesco Bisemini Dott. Ing. Giovanni Calvo	Collaboratori:				
Il Responsabile unico del Procedimento Voto					
 STUDIO TECNICO DI PROGETTAZIONE					
Via Palermo, 81 - 96019 ROSOLINI (SR) Tel. 0931 342898 - Fax. 0931 62207 e-mail: info@sttcg.it e-mail: info@sttcg.it					
