

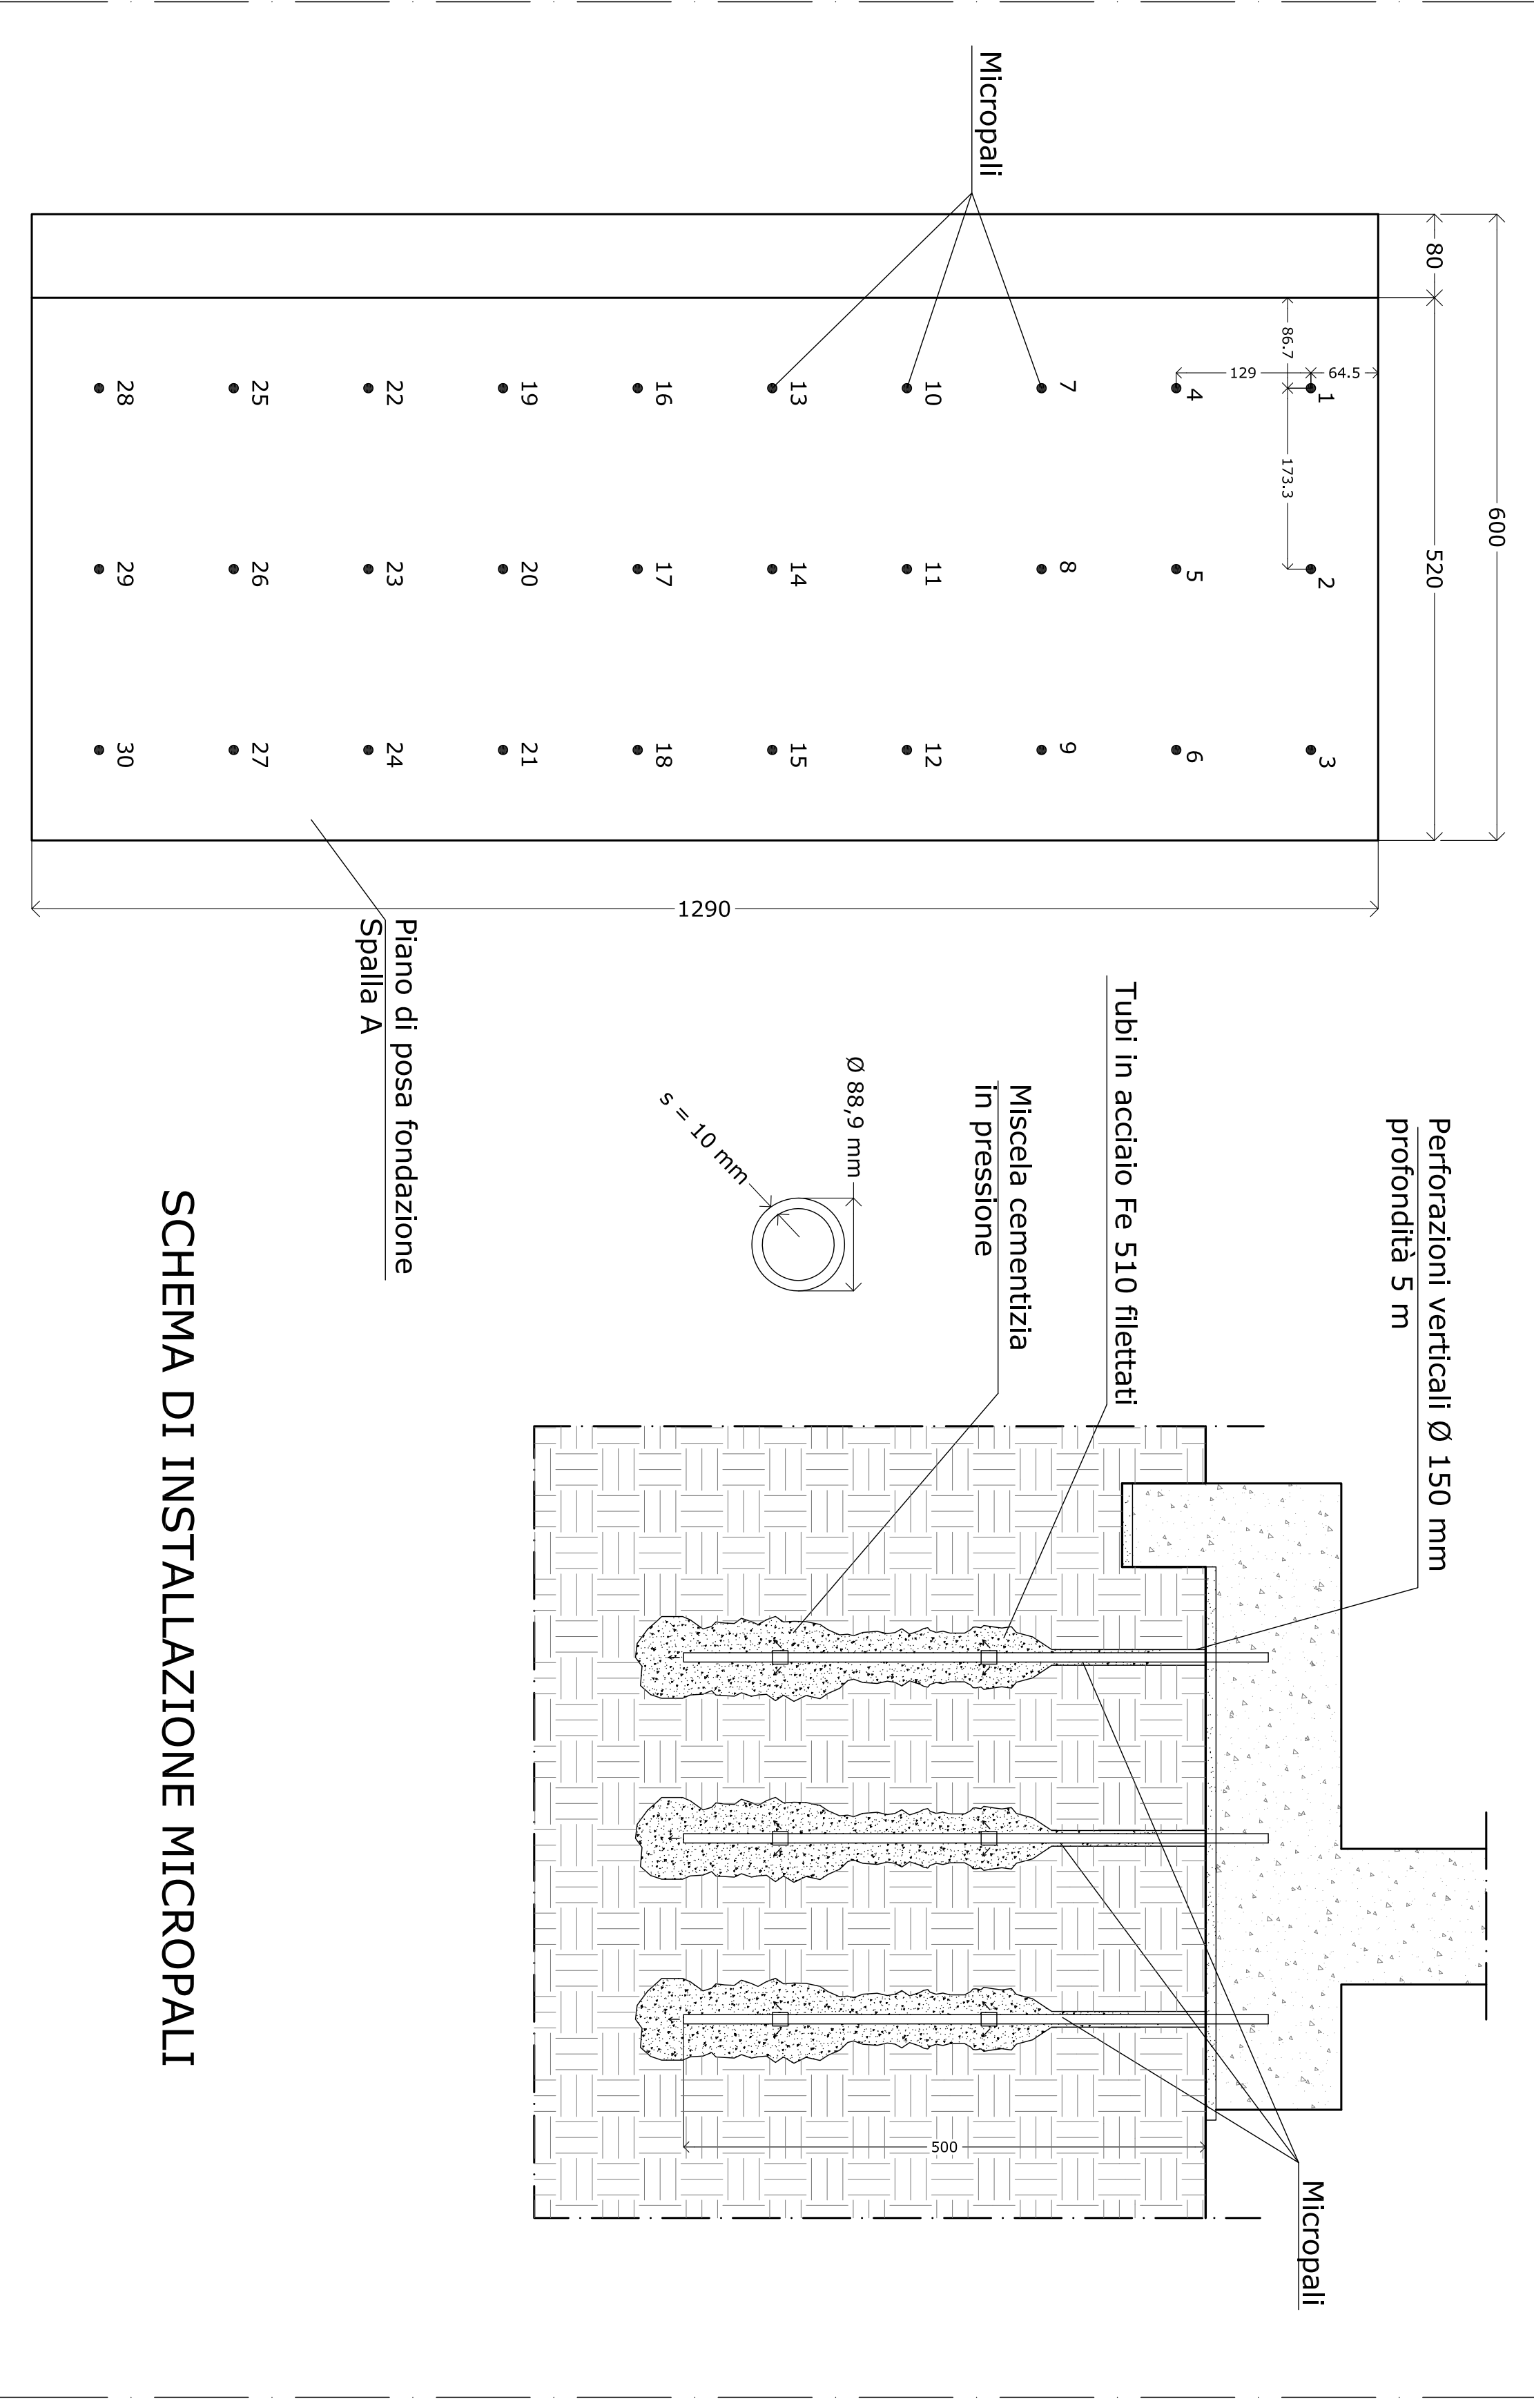
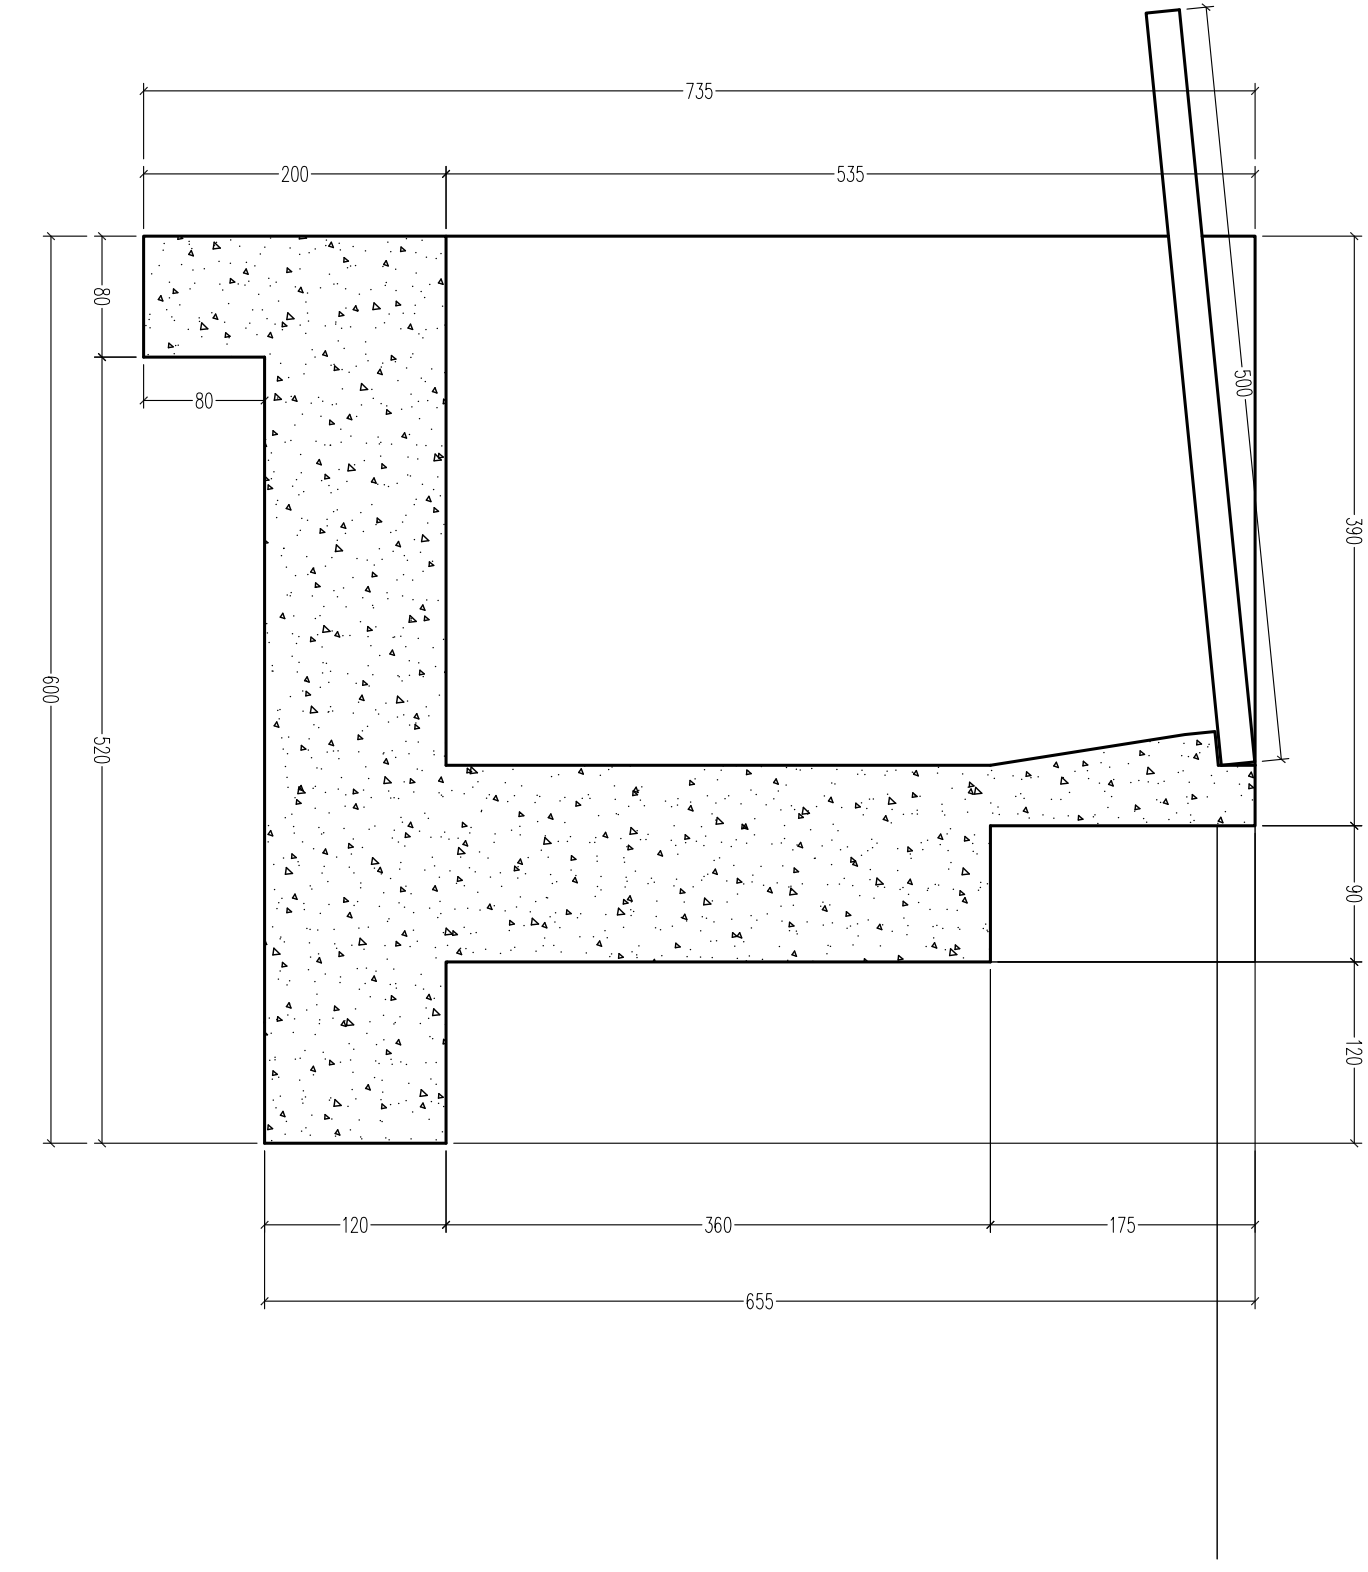
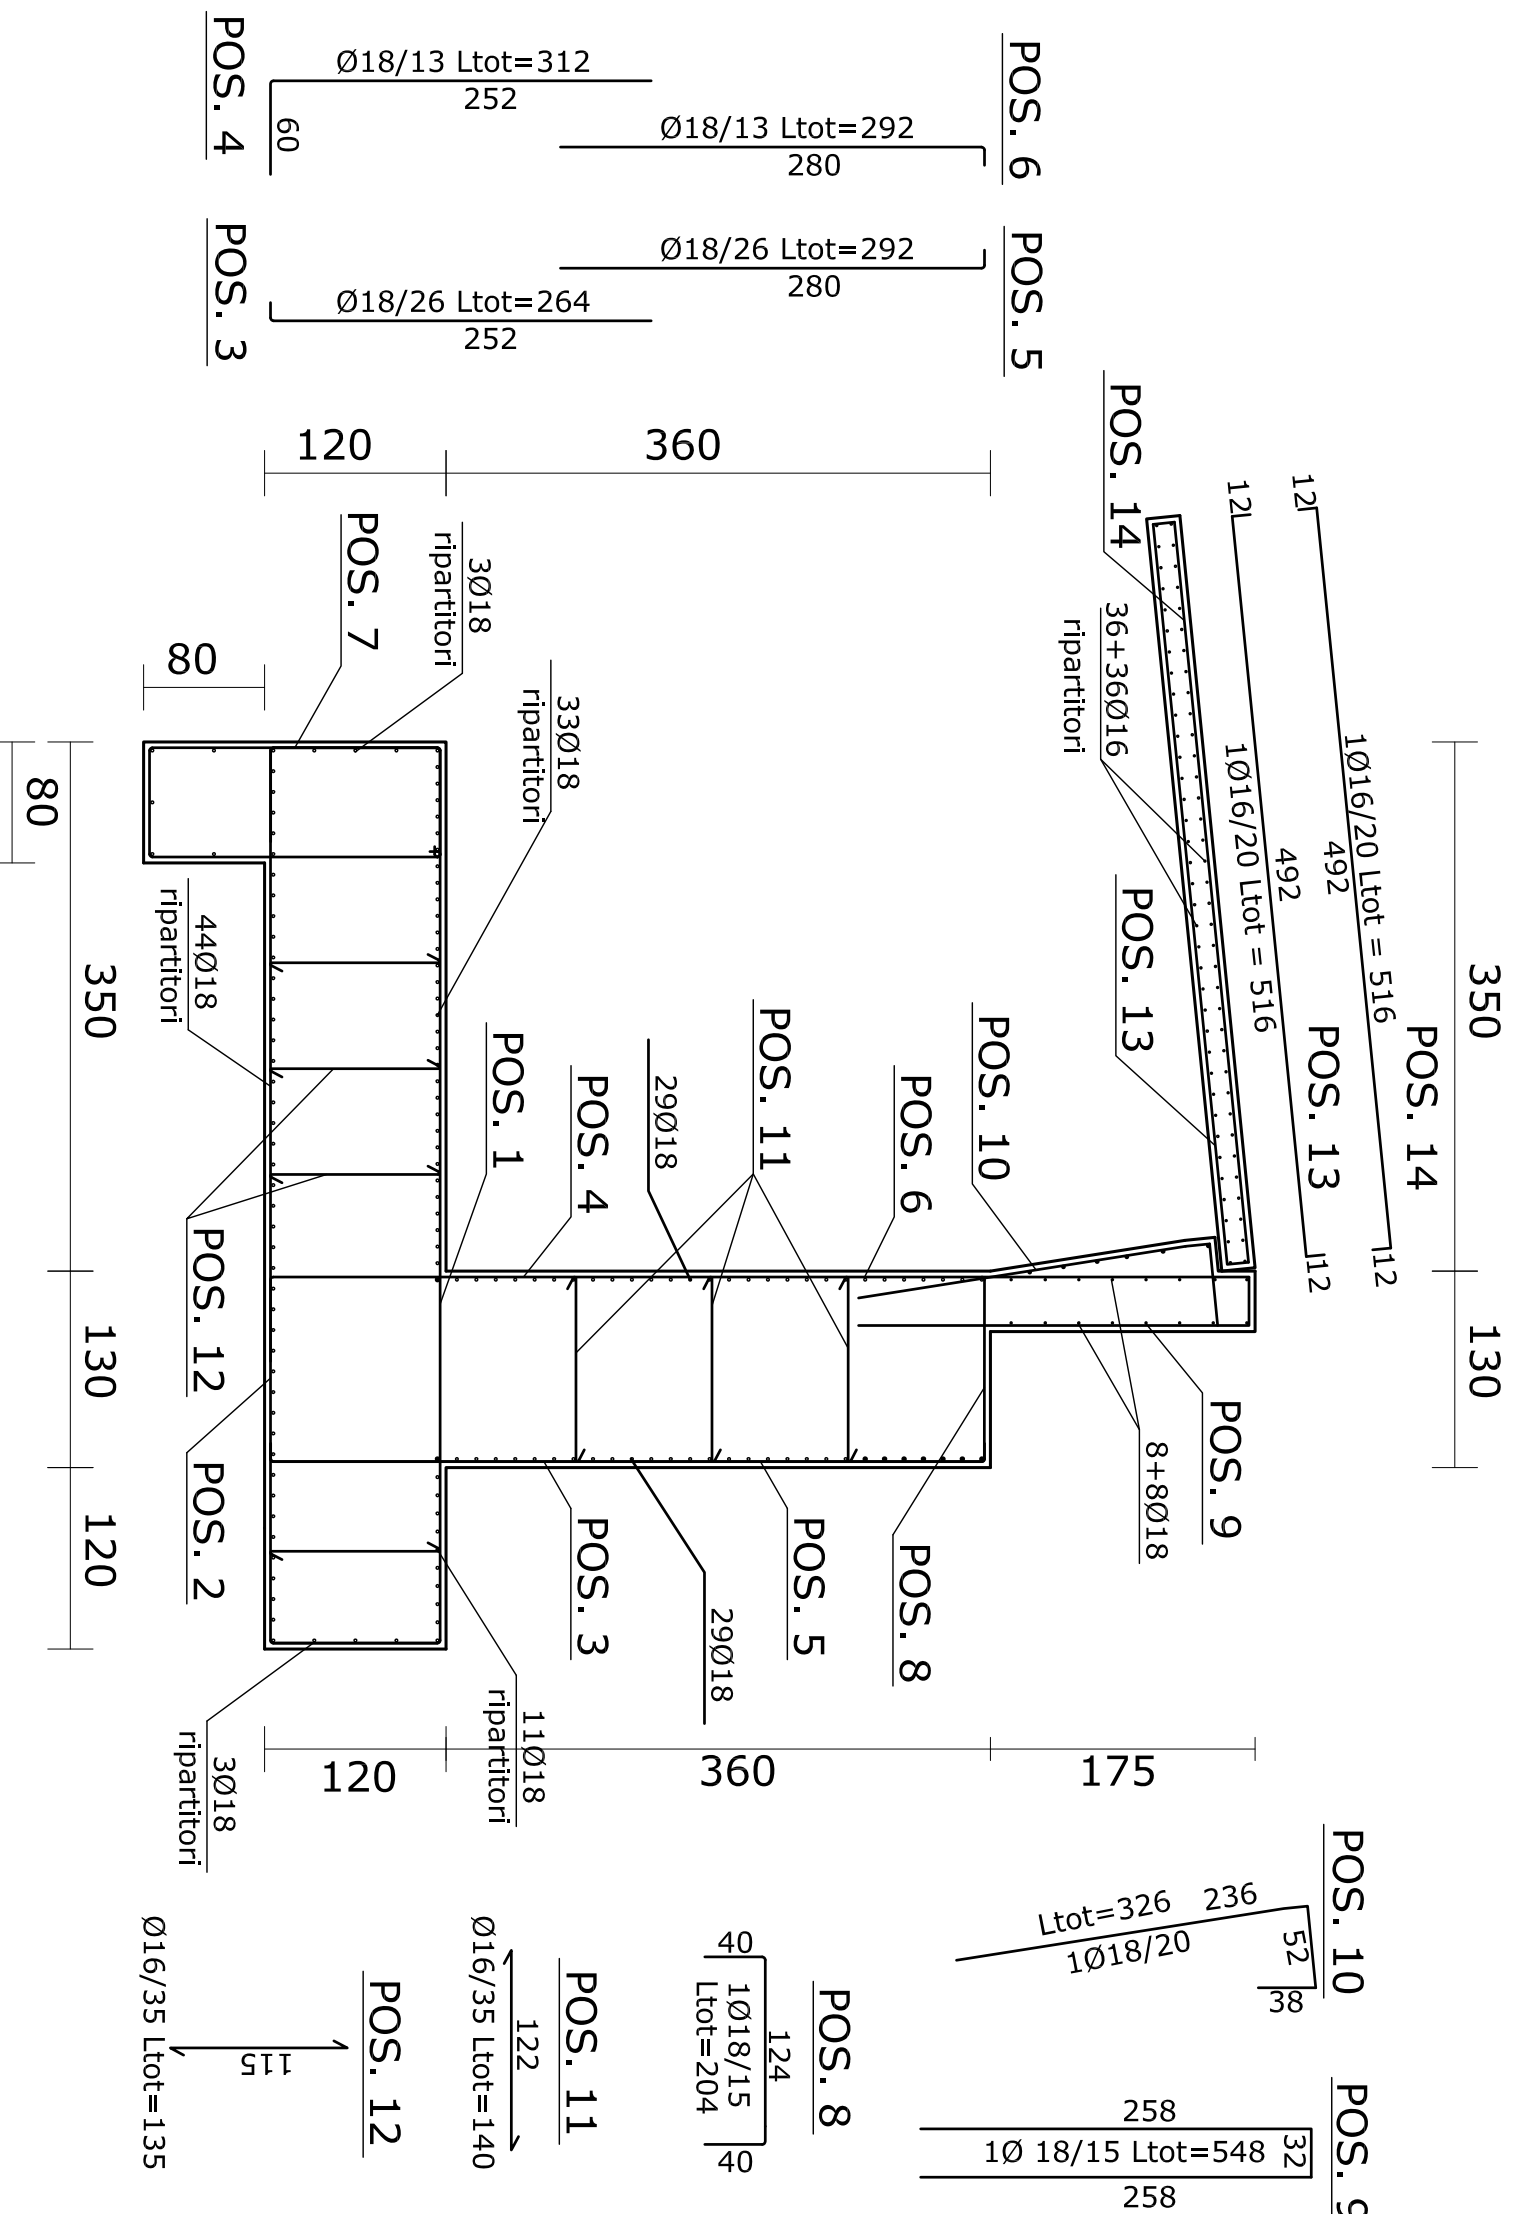
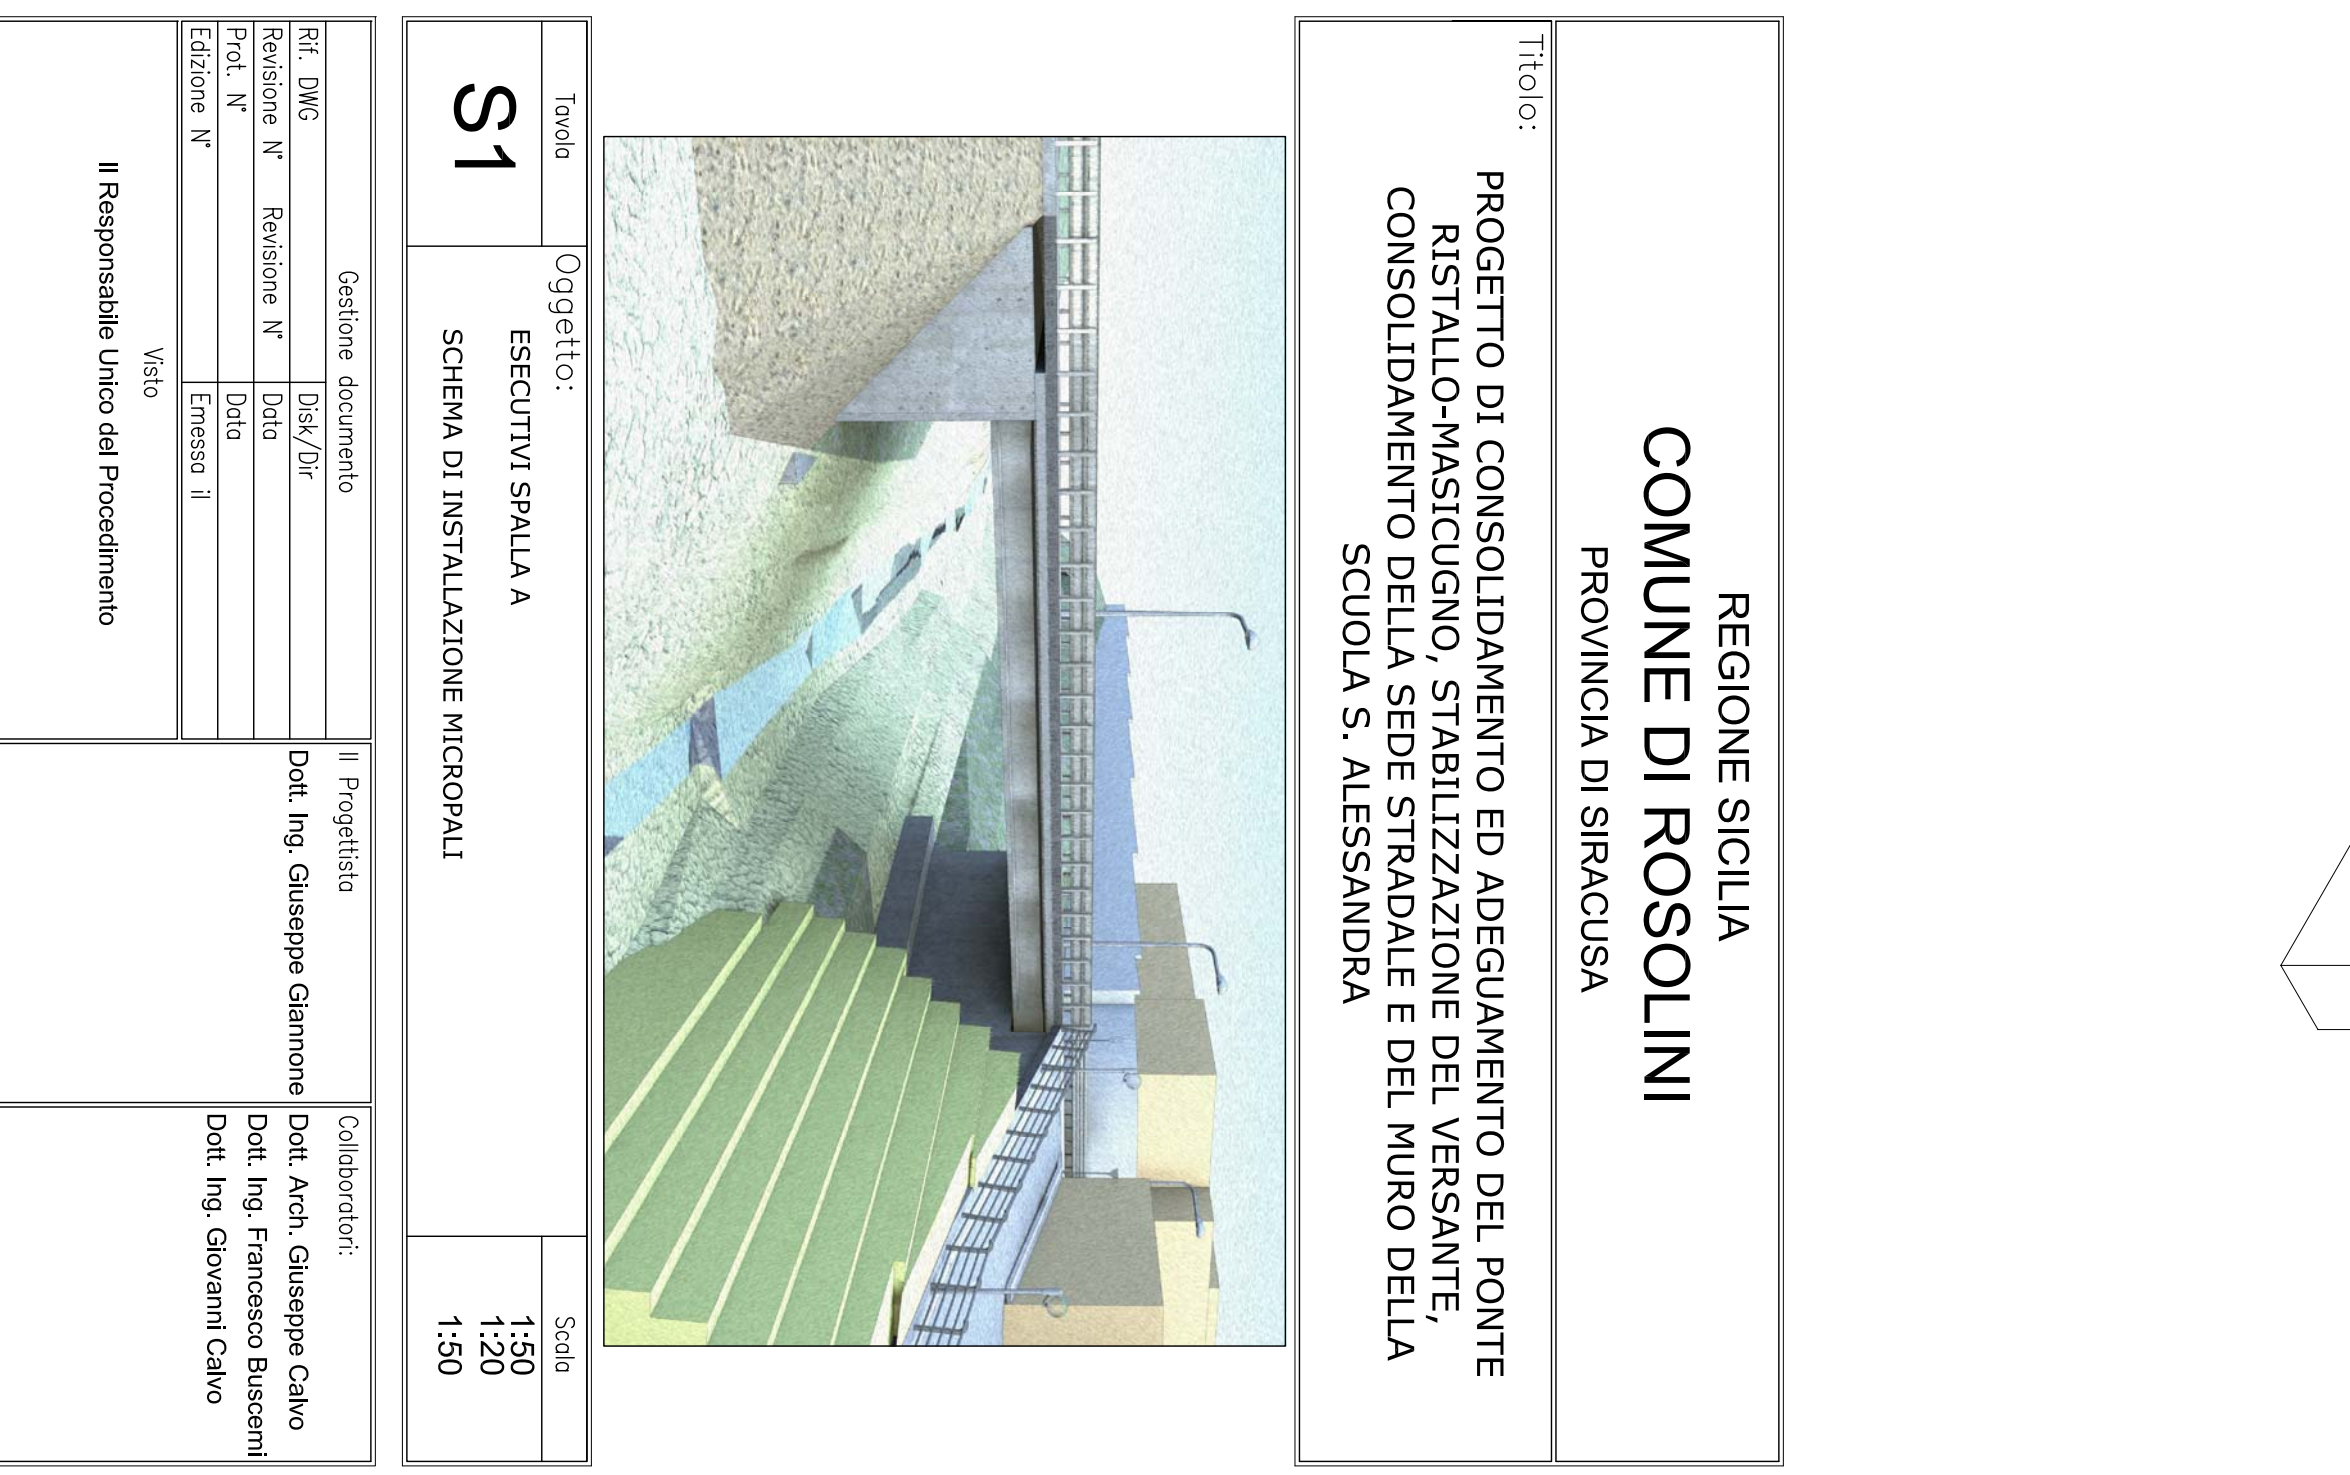
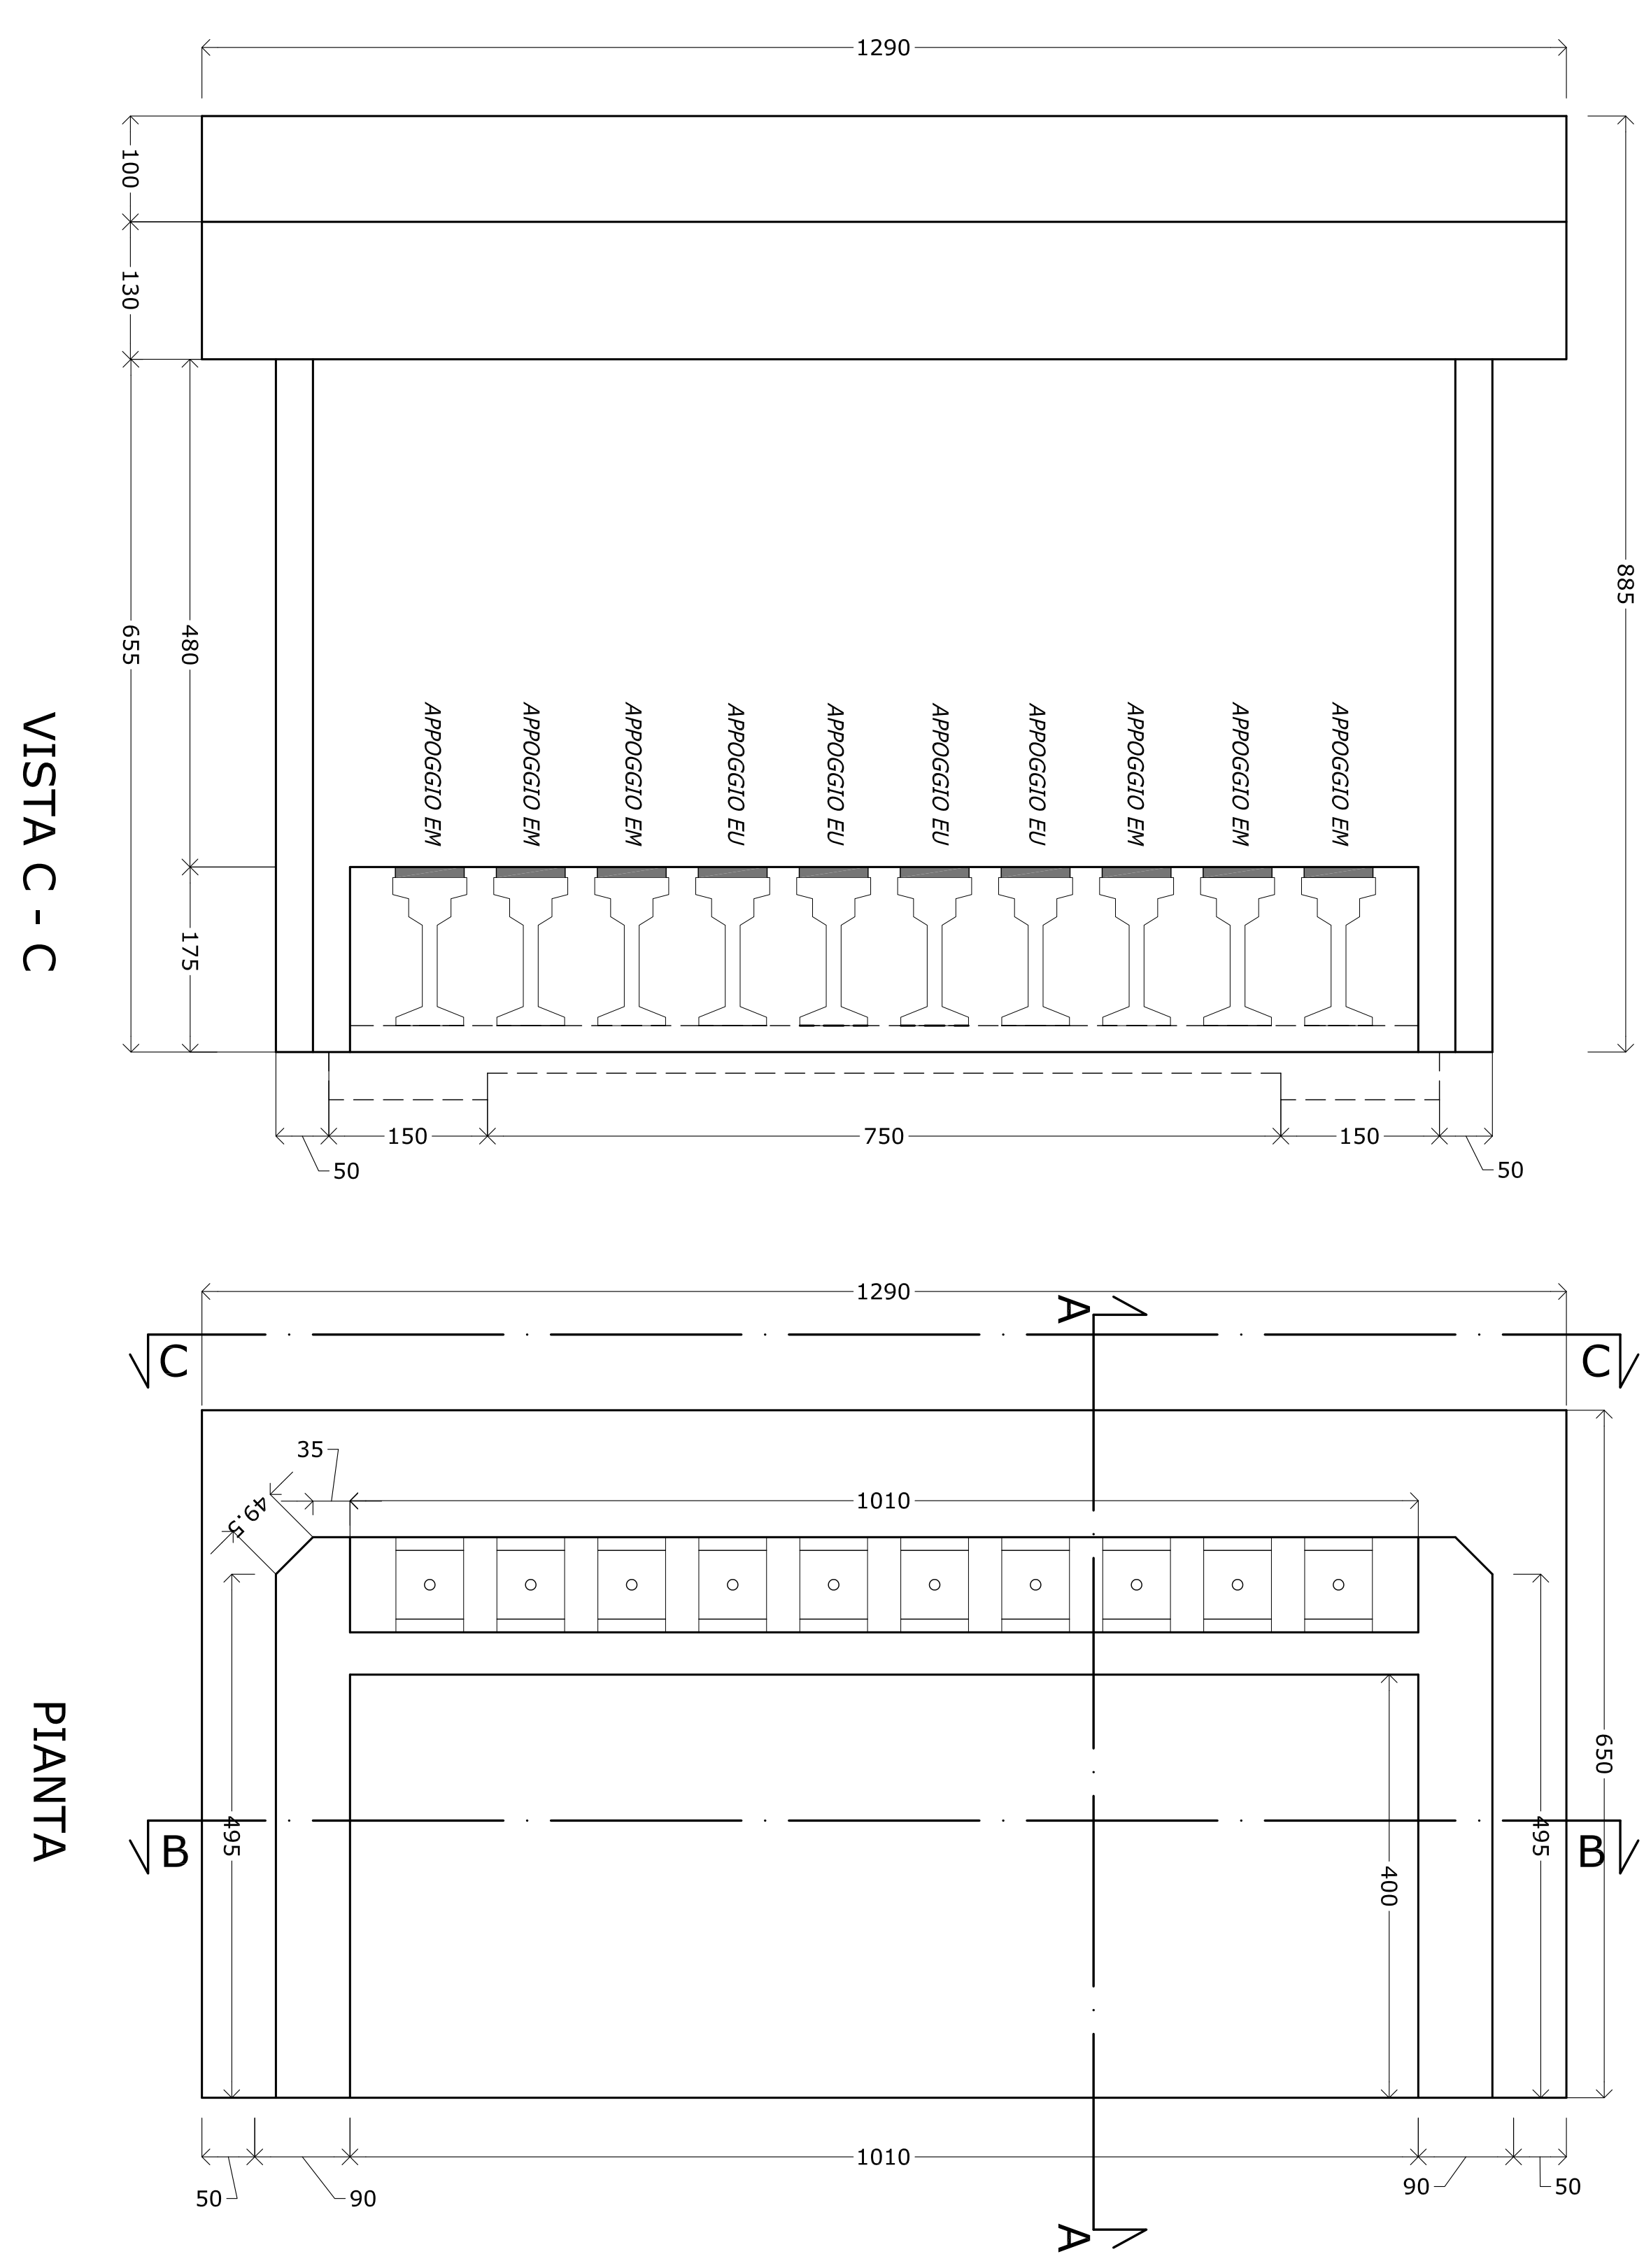
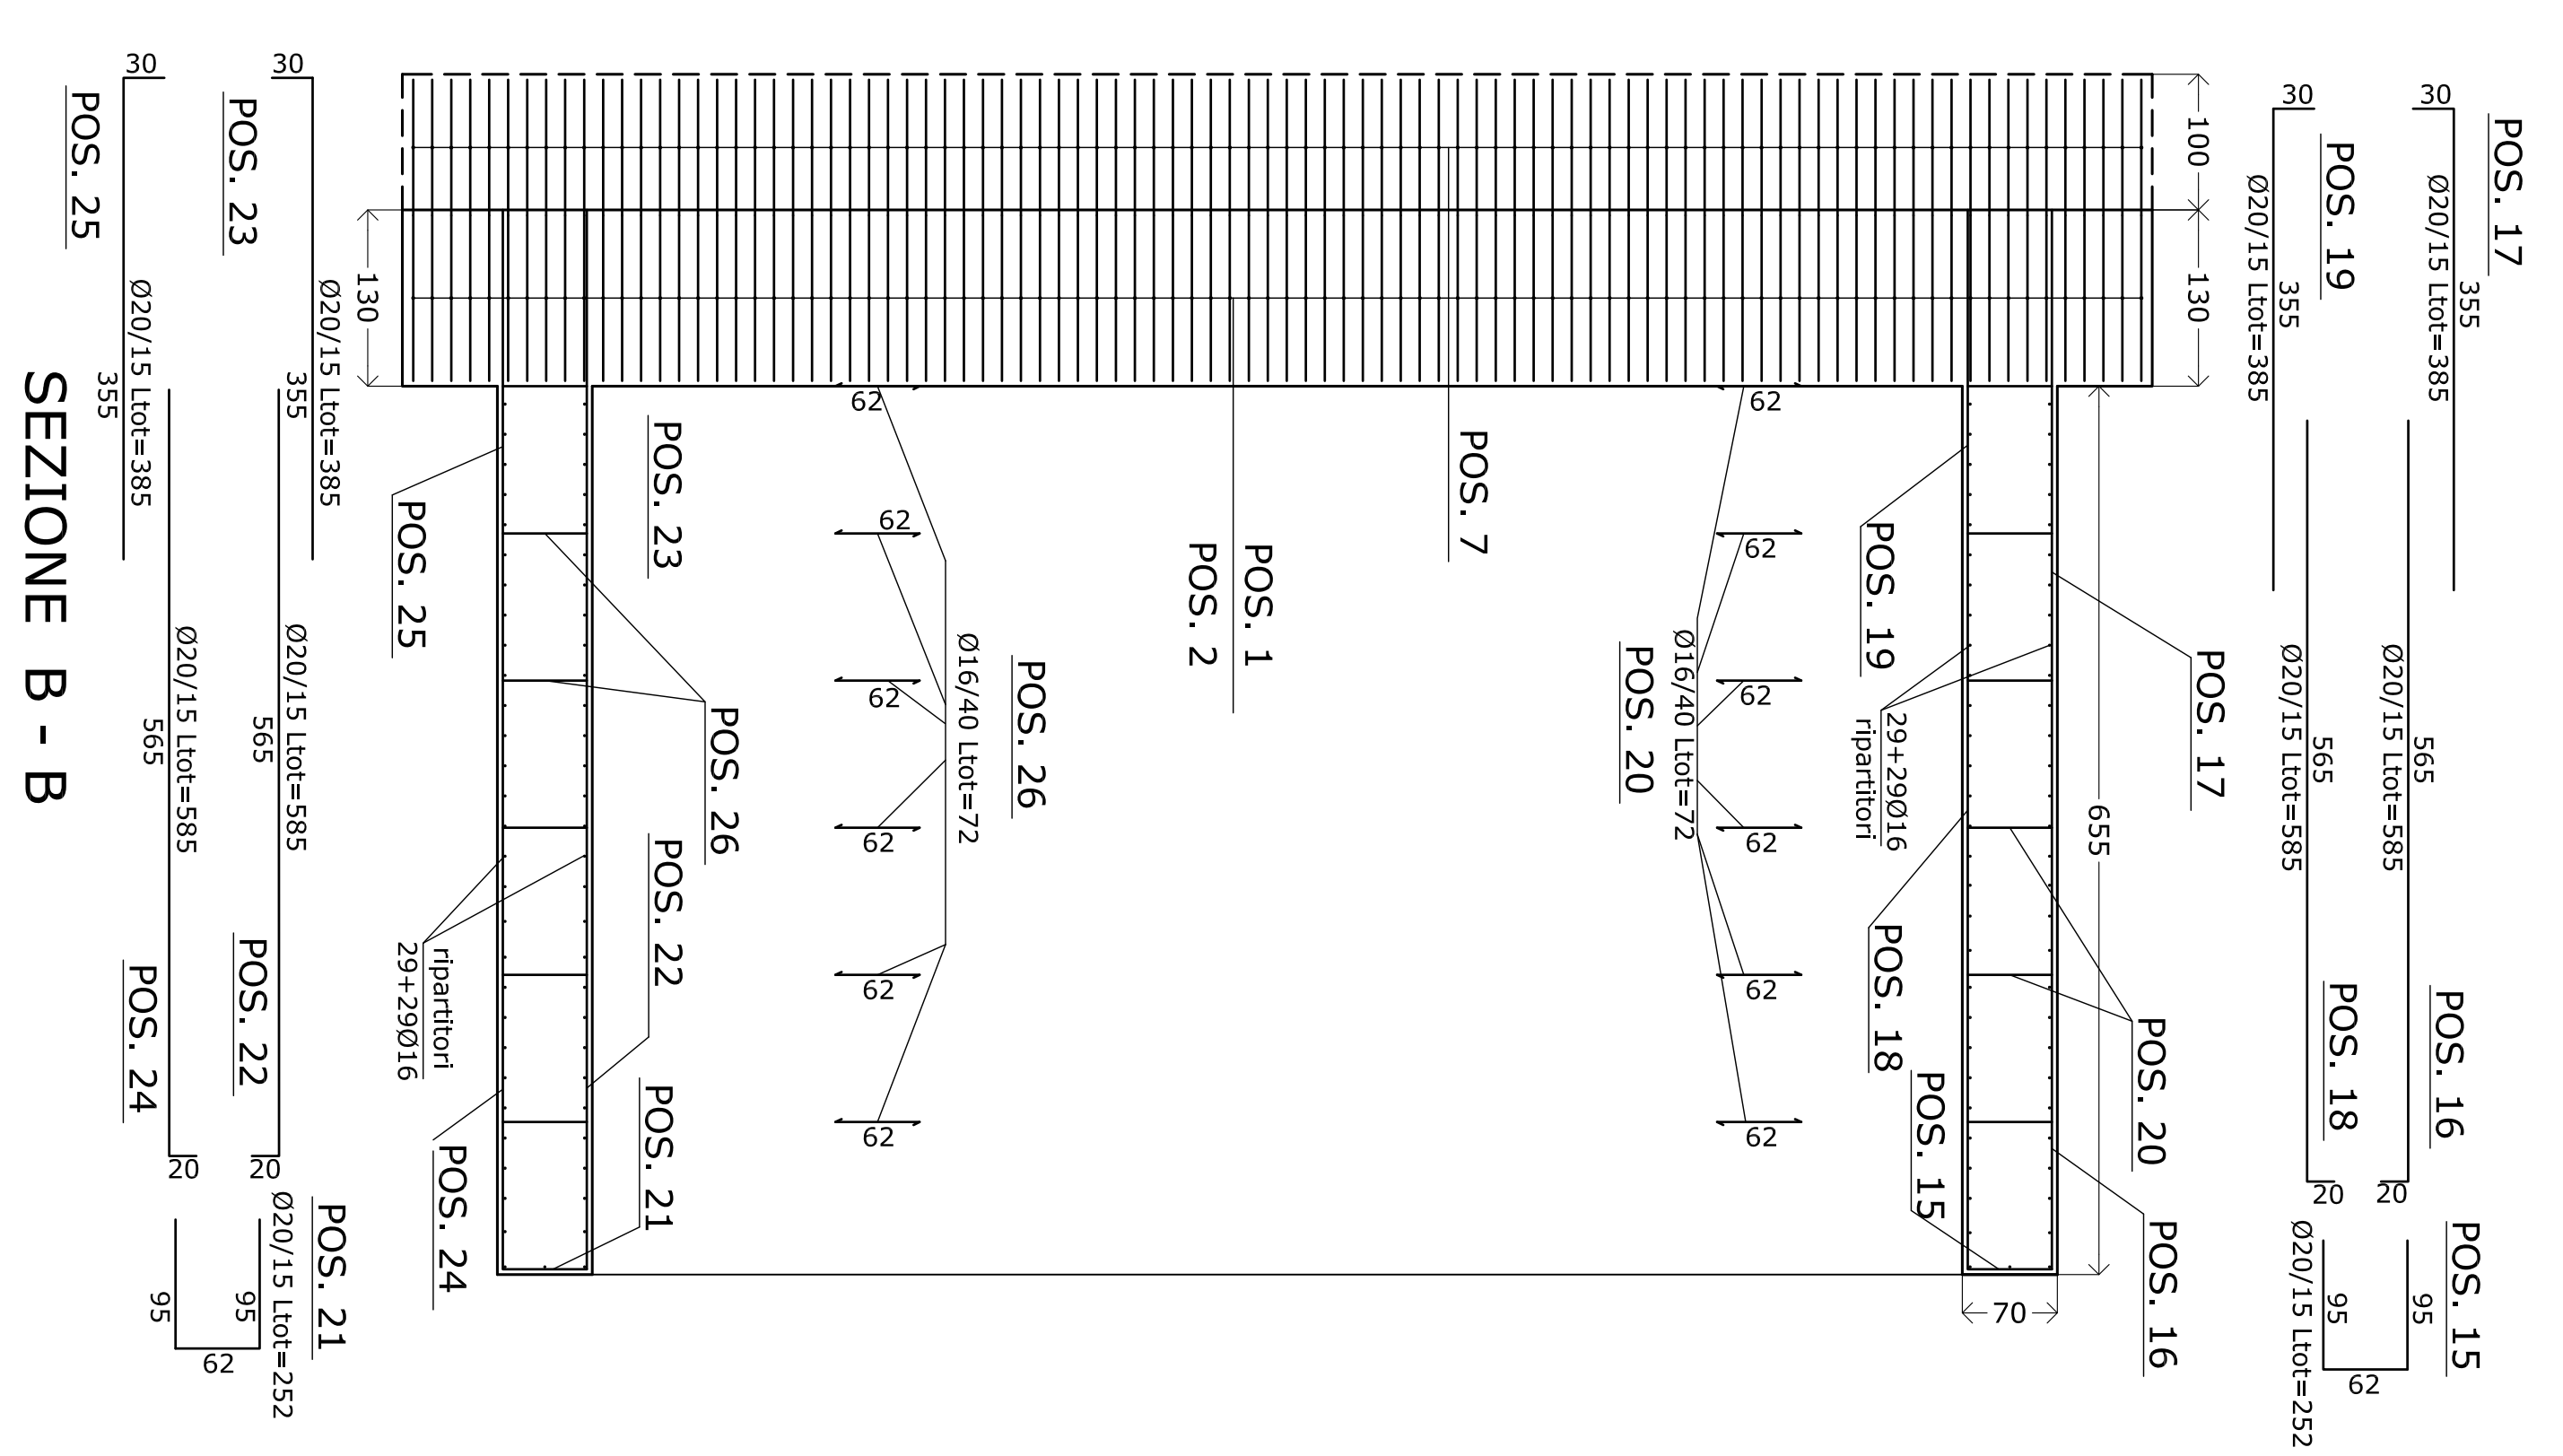


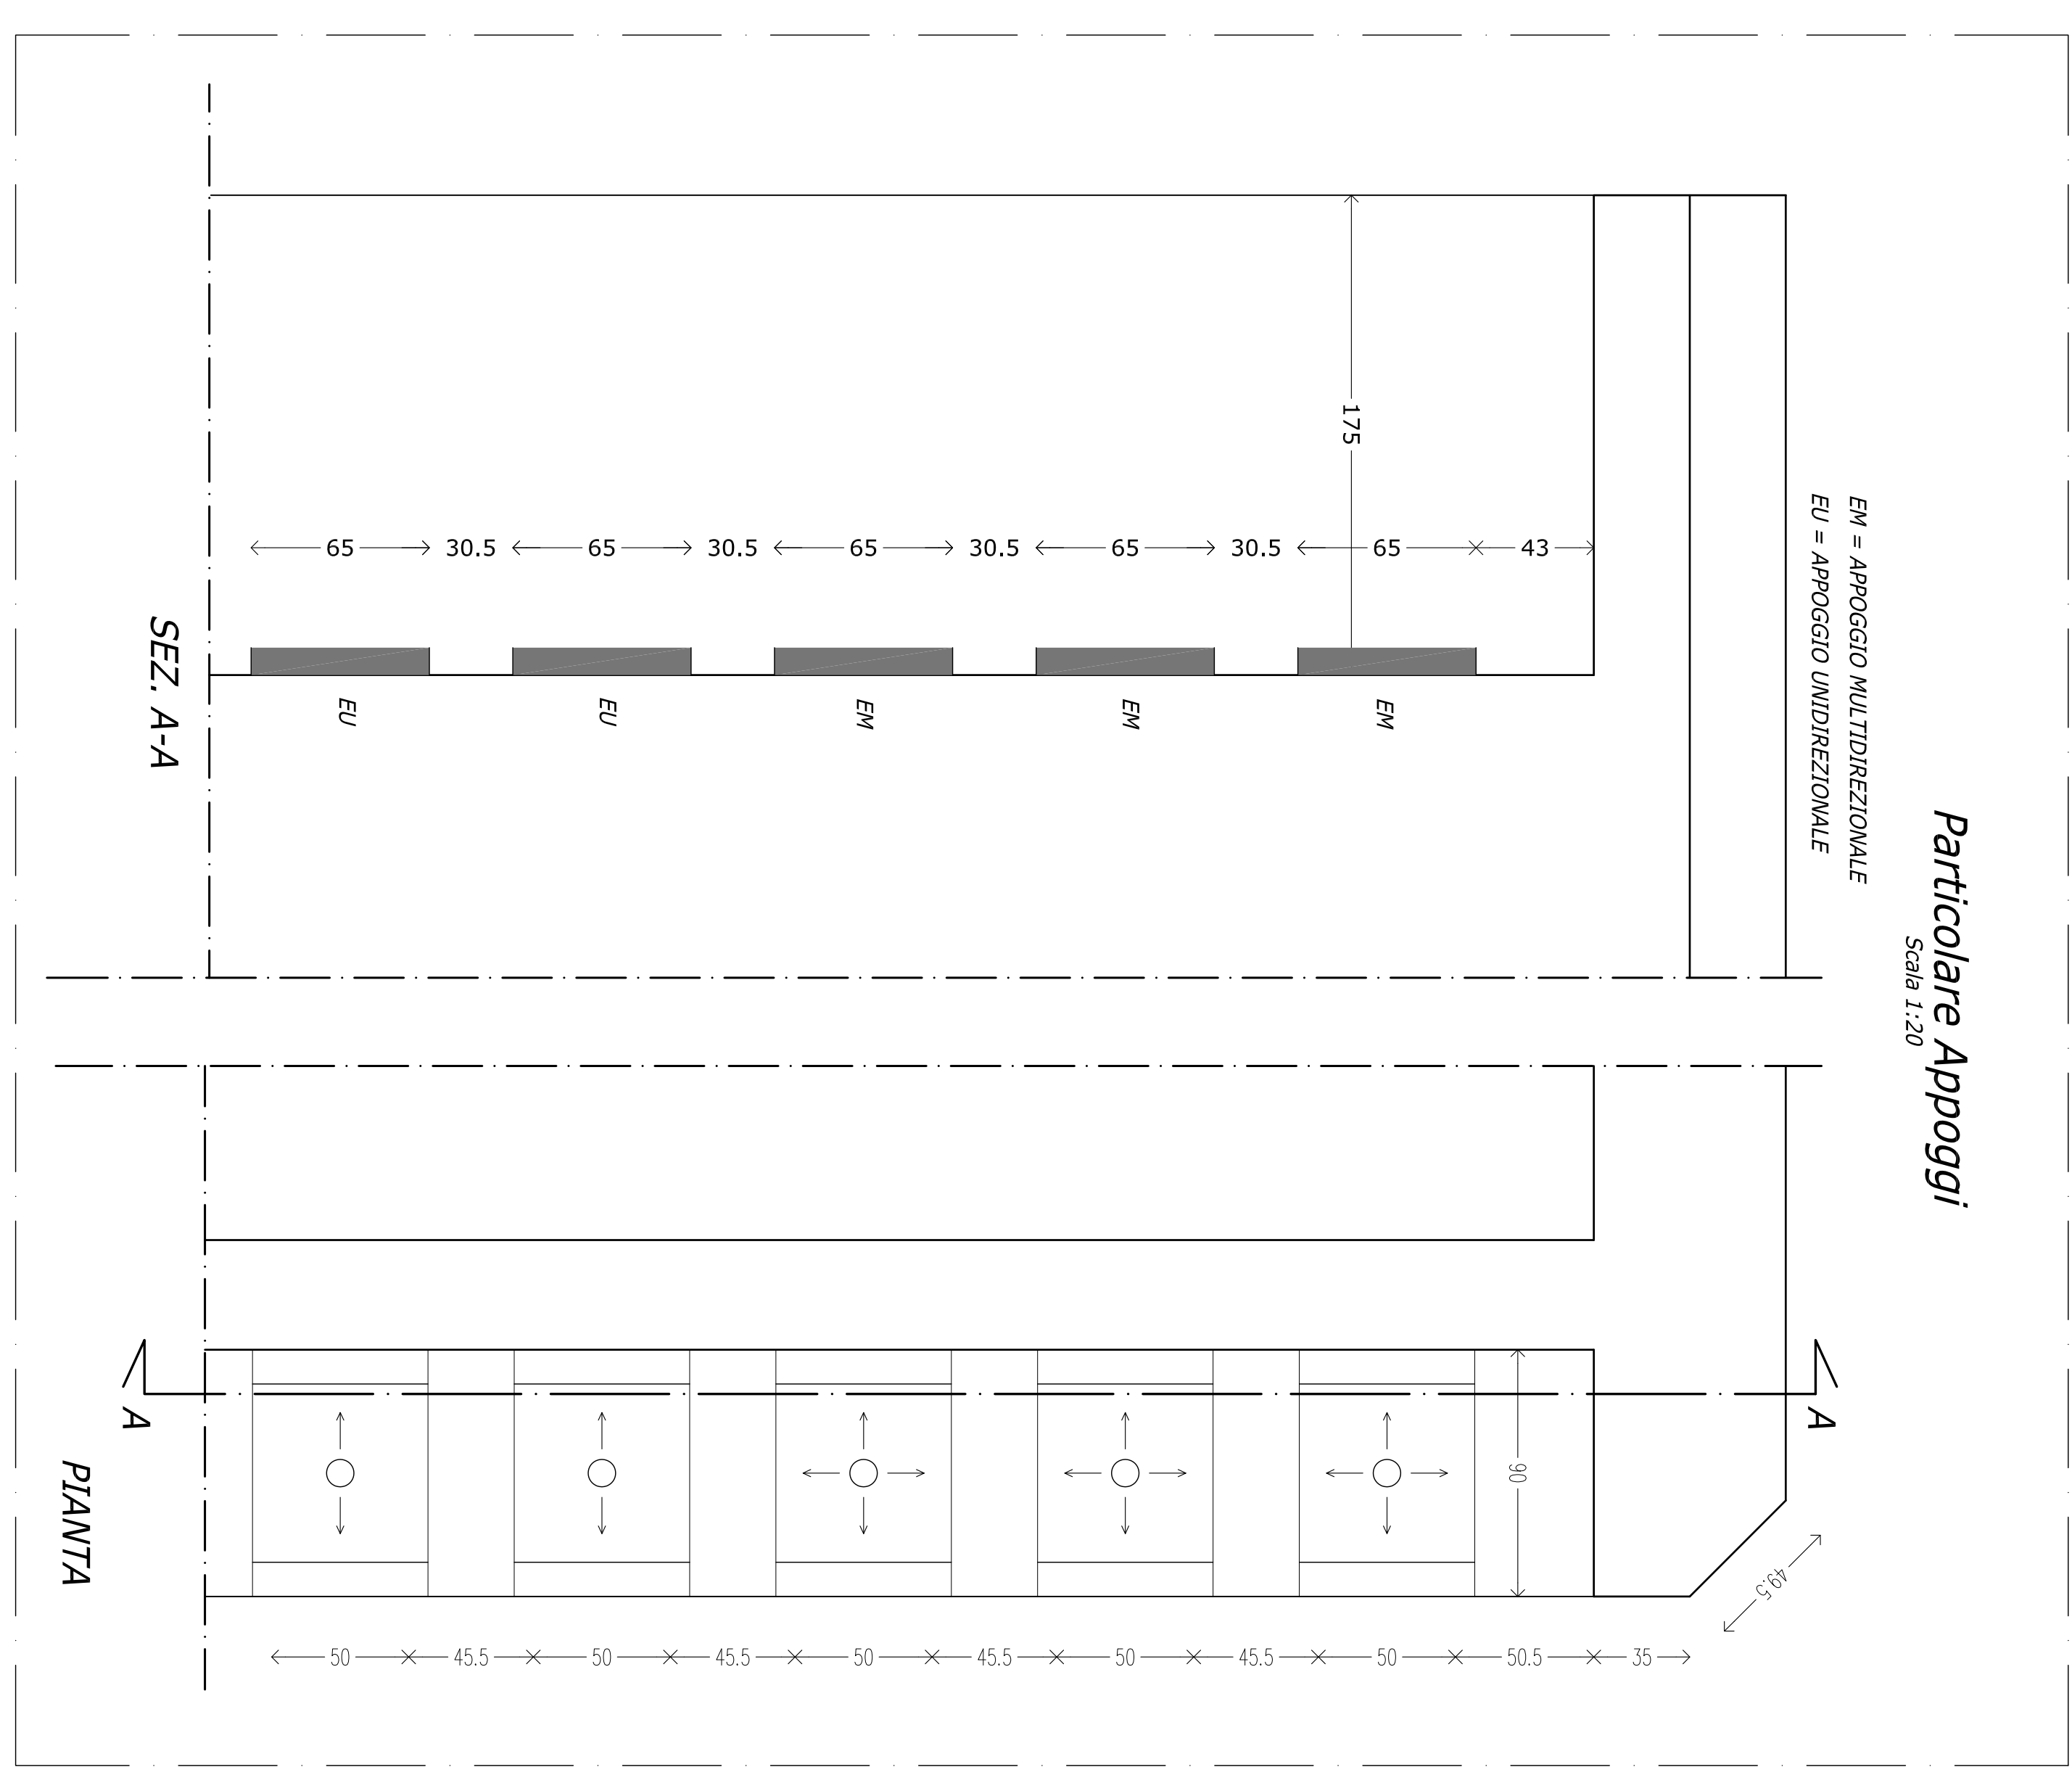

APPARECCHI D'APPoggio IN ACCIAIO/PREF/ELASTOMERO TIPO "ELASTOFIP" - SECONDO NORME C.N.R. 10018/87 - NEI TIPI FISSO, MOBILE UNIDIREZIONALE LONGITUDINALE E MOBILE MULTIDIREZIONALE, REALIZZATI MEDIANTE UN CUSCINO DI ELASTOMERO ARMATO VULCANIZZATO A DUE CASSERE INTERMEDIE (TIPO FISSO) SU COLONNINE CON CUSCINO DI ELASTOMERO ARMATO VULCANIZZATO A DUE CASSERE INTERMEDIE (TIPO MOBILE) SU GUIDA (TIPO GUIDATA TIPO UNIDIREZIONALE) O NON GUIDATA (TIPO MULTIDIREZIONALE), AVENTI LE SEGUENTI CARATTERISTICHE:

- CARICO VERTICALE DI 500 KN
- CARICO ORIZZONTALE LONGITUDINALE DI 50 KN
- SCORRIMENTO LONGITUDINALE TOTALE DI 50 (+ 25) mm
- FORZA ORIZZONTALE TRASVERSALE DI 50 KN
- SCORRIMENTO TRASVERSALE TOTALE DI 20 (+ 10) mm

GLI ANCORAGGI ALLE STRUTTURE SONO REALIZZATI SUPERIORMENTE MEDIANTE PERNO E CONTROPASTIGLIA ED INFERIORMENTE MEDIANTE PERNO E CONTROPASTIGLIA MULTIDIREZIONALI CHE VENGONO FISSATI INFERIORMENTE CON ADESIVO EPOSSIDICO.

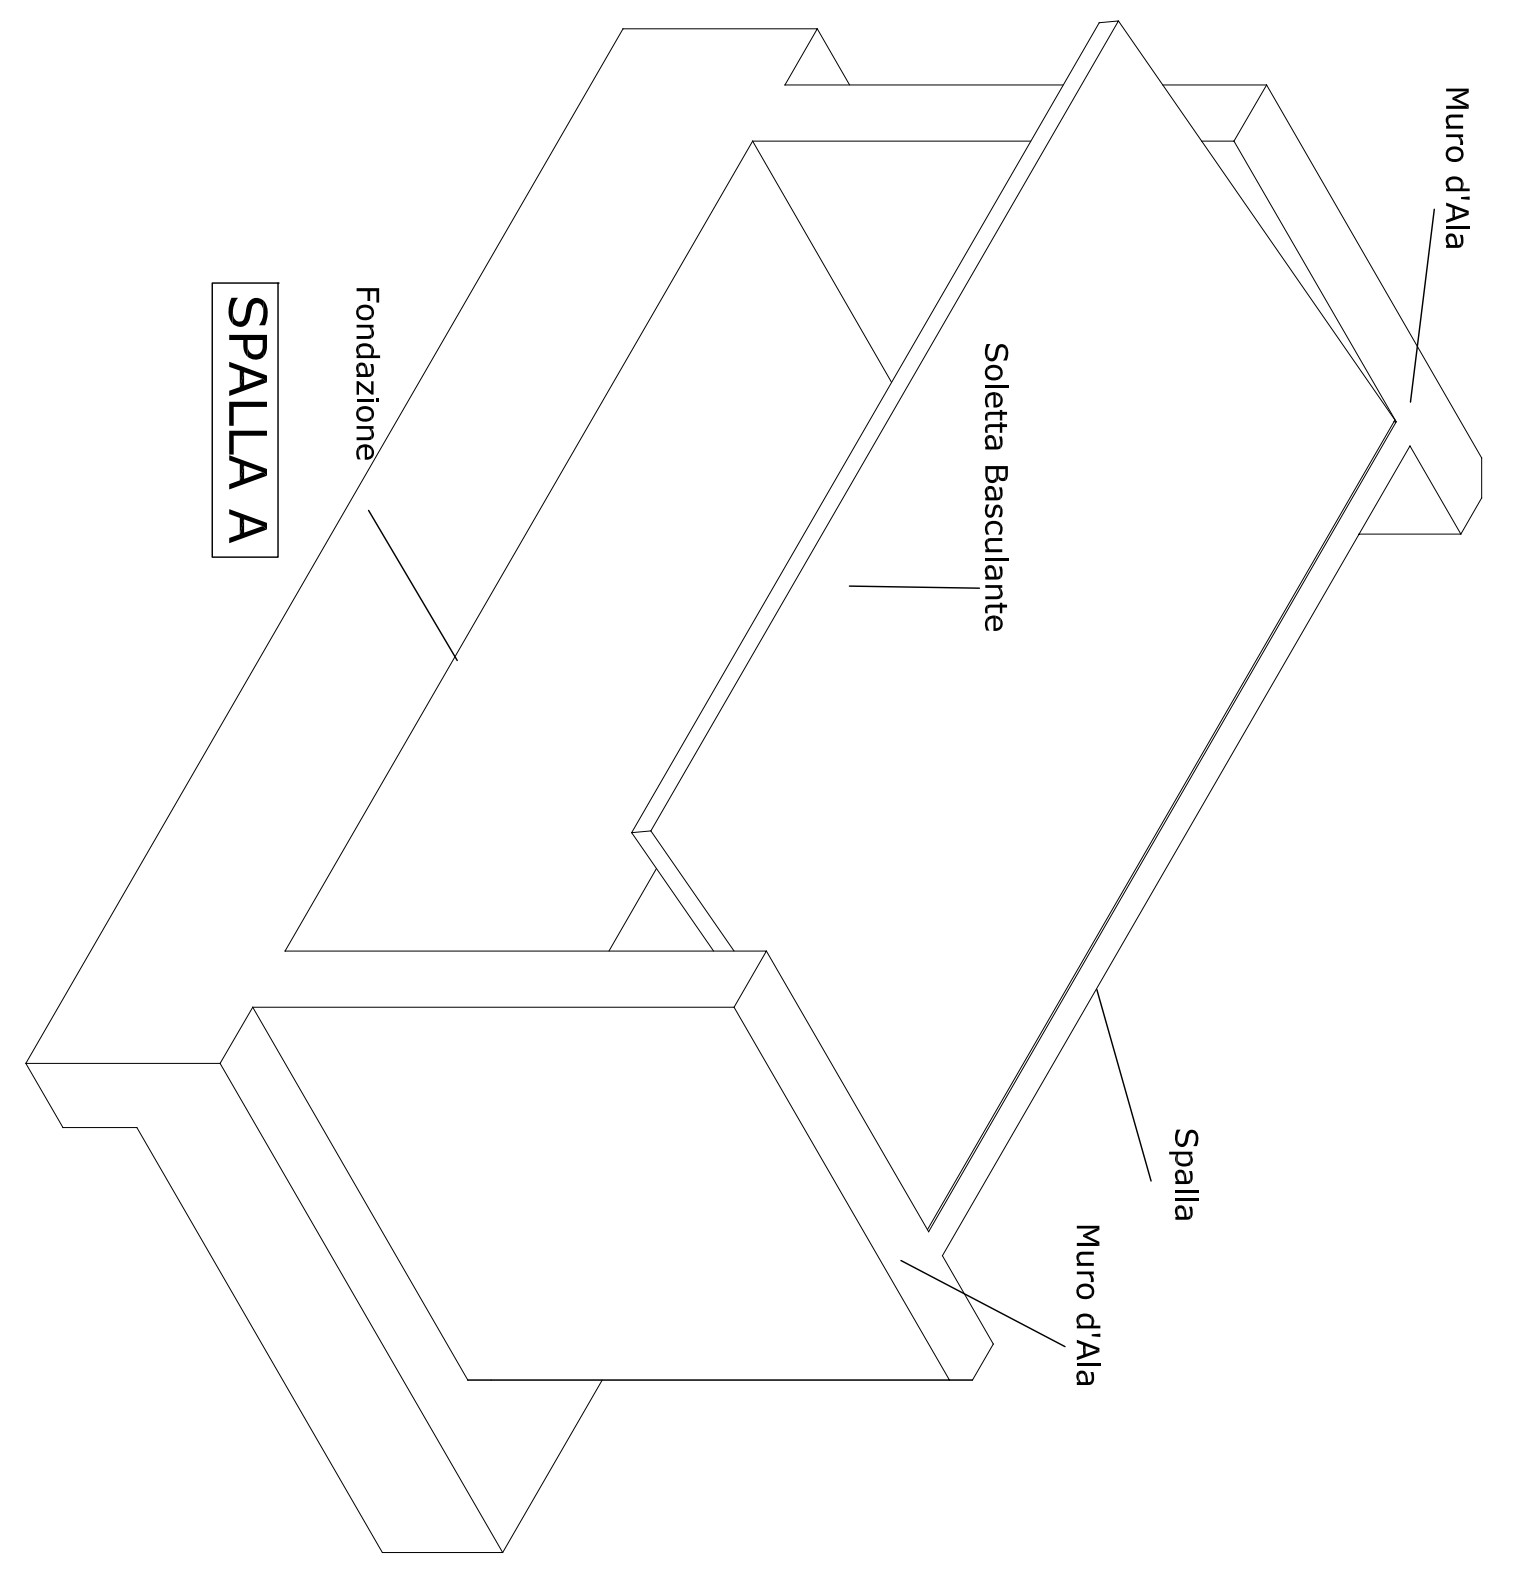

STUDIO TECNICO DI PROGETTAZIONE
SICILIA CONSULTING

REGIONE SICILIA
COMUNE DI ROSOLINI
PROVINCIA DI SIRACUSA
PROGETTO DI CONSOLIDAMENTO ED ADEGUAMENTO DEL PONTE RISTALLO-MASCIGLIO, STABILIZZAZIONE DEL VERSANTE, CONSOLIDAMENTO DELLA SEDE STRADALE E DEL MURO DELLA SCUOLA S. ALESSANDRA

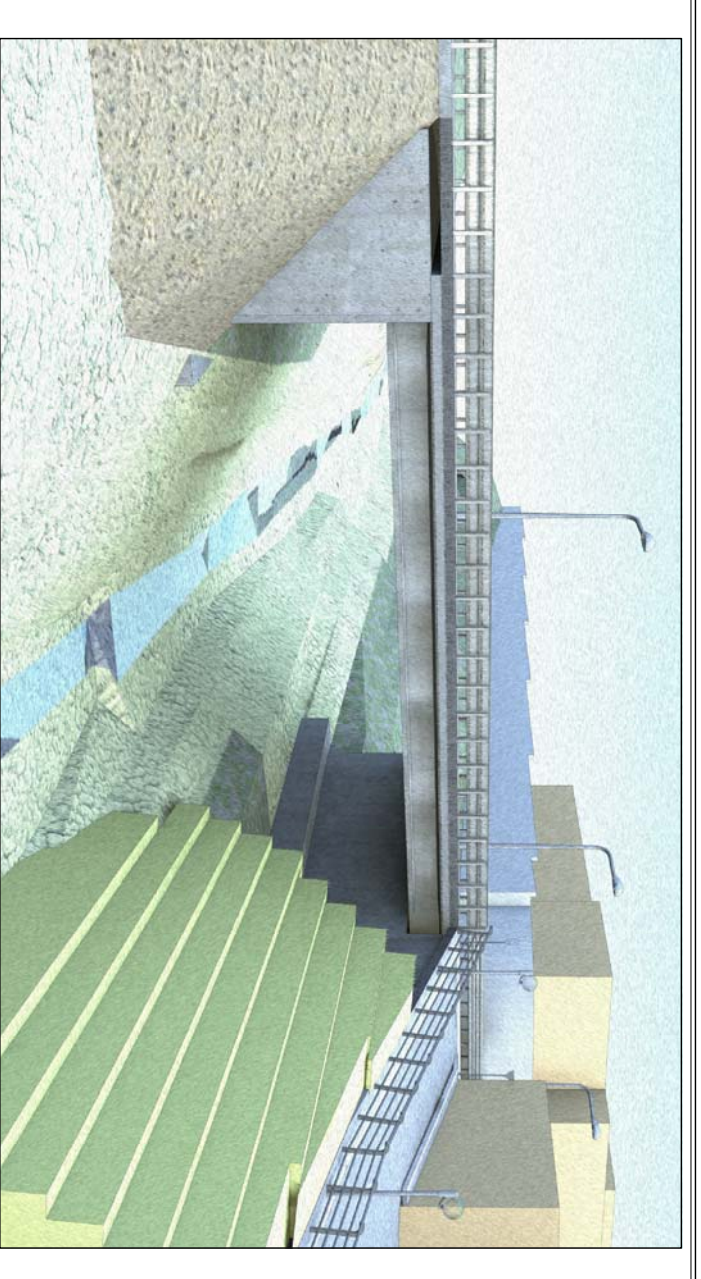


Tavola	S1	OGGETTO	ESECUTIVO SPALLA A	Scala	1:50 1:20 1:50
Il Responsabile Unico del Procedimento					
STUDIO TECNICO DI PROGETTAZIONE					