COMUNE DI ROSOLINI

Libero Consorzio Comunale di Siracusa

INTERVENTO PER LA RIDUZIONE DEL RISCHIO IDRAULICO DEL VALLONE "RISTALLO" SULLE INFRASTRUTTURE ESISTENTI (STRADA STATALE, STRADA COMUNALE, FERROVIA E AREA PIP) NEL TERRITORIO DEL COMUNE DI ROSOLINI (SR) A SEGUITO DEGLI EVENTI ALLUVIONALI DEL 25 E 26 OTTOBRE 2018"

- PIANO INVESTIMENTI: SI_SR_00108 -

CODICE CUP: J25E19000720001 - C.I.G.: 8498727B60

PROGETTO ESECUTIVO

Classe **P.I**	**PIANO OPERATIVO INDAGINI**	***il Progettista*** Ing. CRISTIAN BONETTI 6390 Ing. Cristian BONETTI
Elaborato P.I.1.2	**PLANIMETRIA INDAGINI**	
Scala - - - -		***il R.U.P.*** Ing. Davide DI GRAZIA
ID Elaborato		

Revisioni	N°	Data	Descrizione	Redatto	Verificato	Approvato
	2					
	1					
	0	Maggio 2021	PRIMA EMISSIONE	AK	CB	CB

Cod. Com. 2020-10

COROGRAFIA

SCALA 1 : 25.000

Ubicazione area di indagine

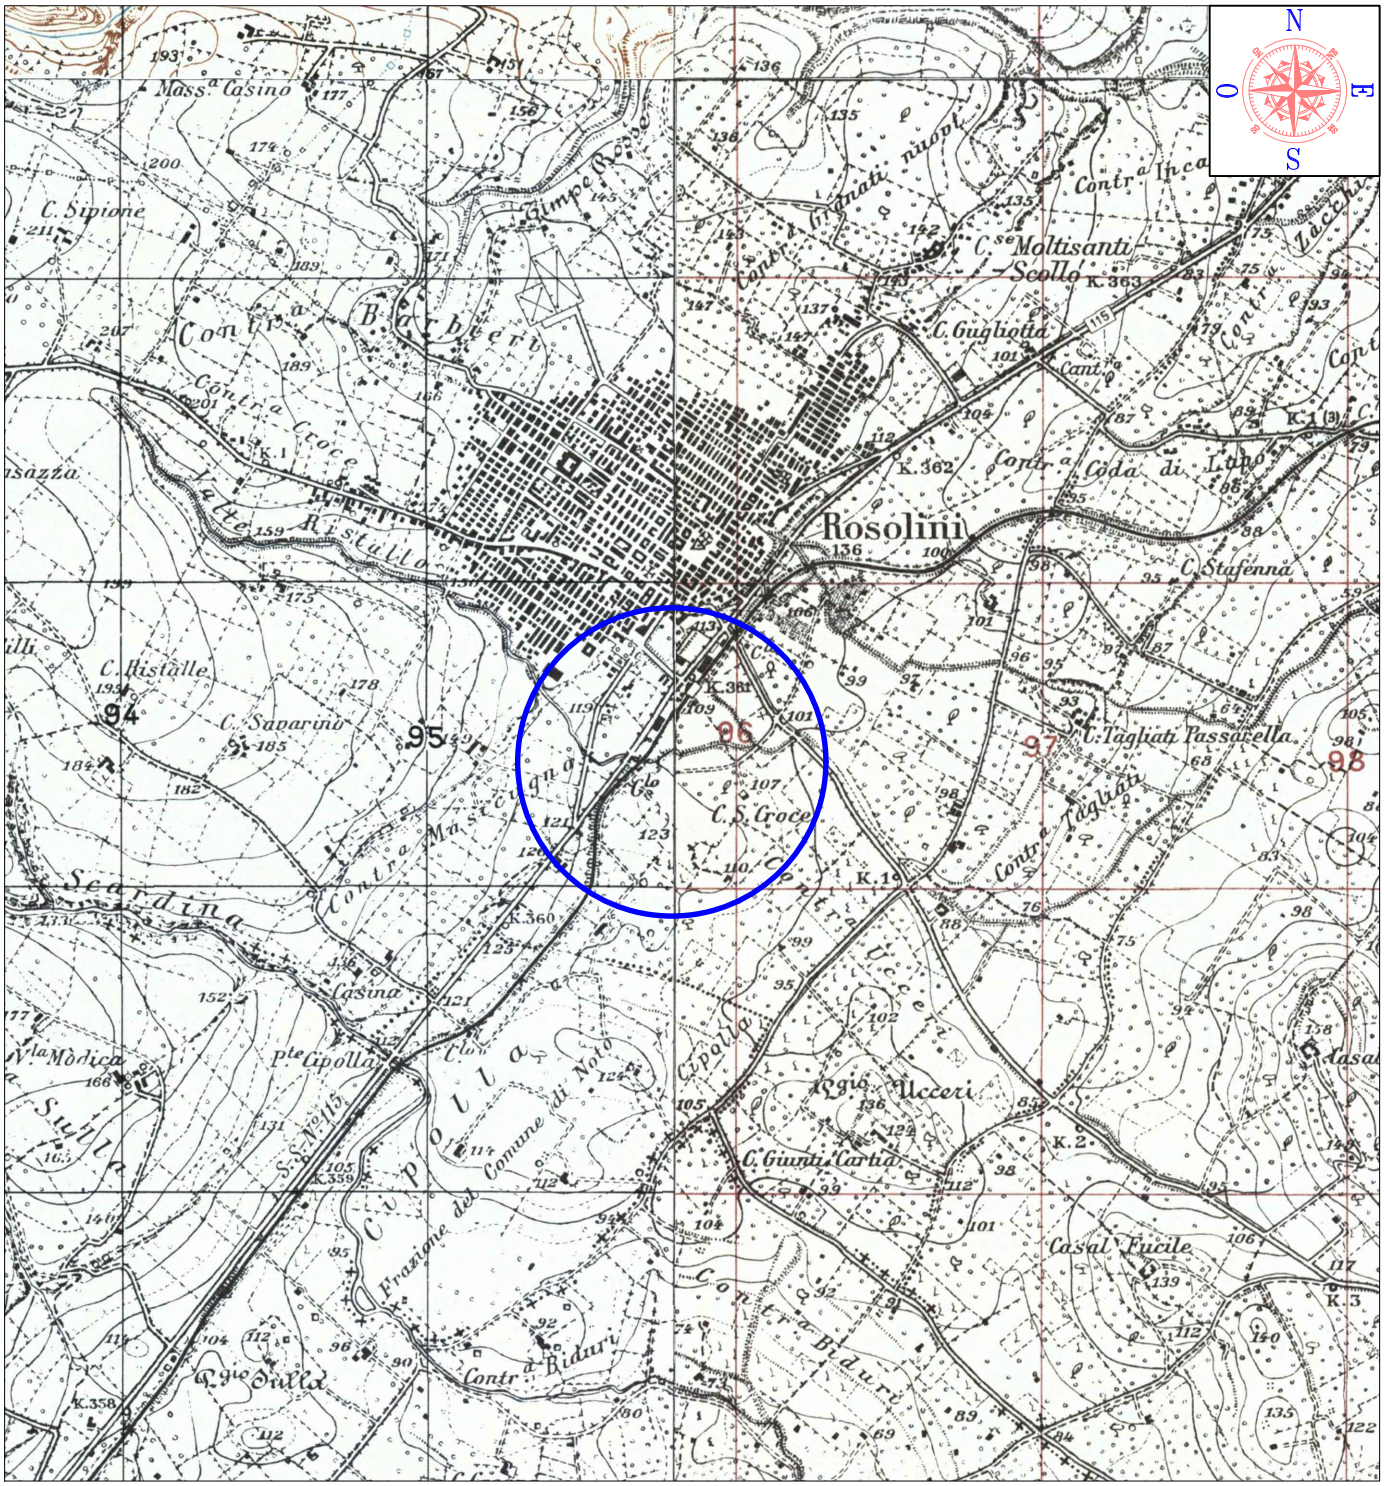

UBICAZIONE INDAGINI GEOGNOSTICHE
E CARATTERIZZAZIONE TERRE E ROCCE DA SCAVO

P

Perforazioni meccaniche a carotaggio continuo fino a 10 metri (n. 3 sondaggi)
(P = Sondaggio in cui effettuare il prelievo campioni per la caratterizzazione delle terre e rocce da scavo)

Perforazioni meccaniche a carotaggio continuo fino a di 5,0 m. (n. 4 sondaggi)
(Sondaggi in cui effettuare il prelievo campioni per la caratterizzazione delle terre e rocce da scavo)

Traccia indicativa profili sismici di tipo MASW (n. 4 prove)

Traccia indicativa profili sismici a rifrazione (n. 4 prove)
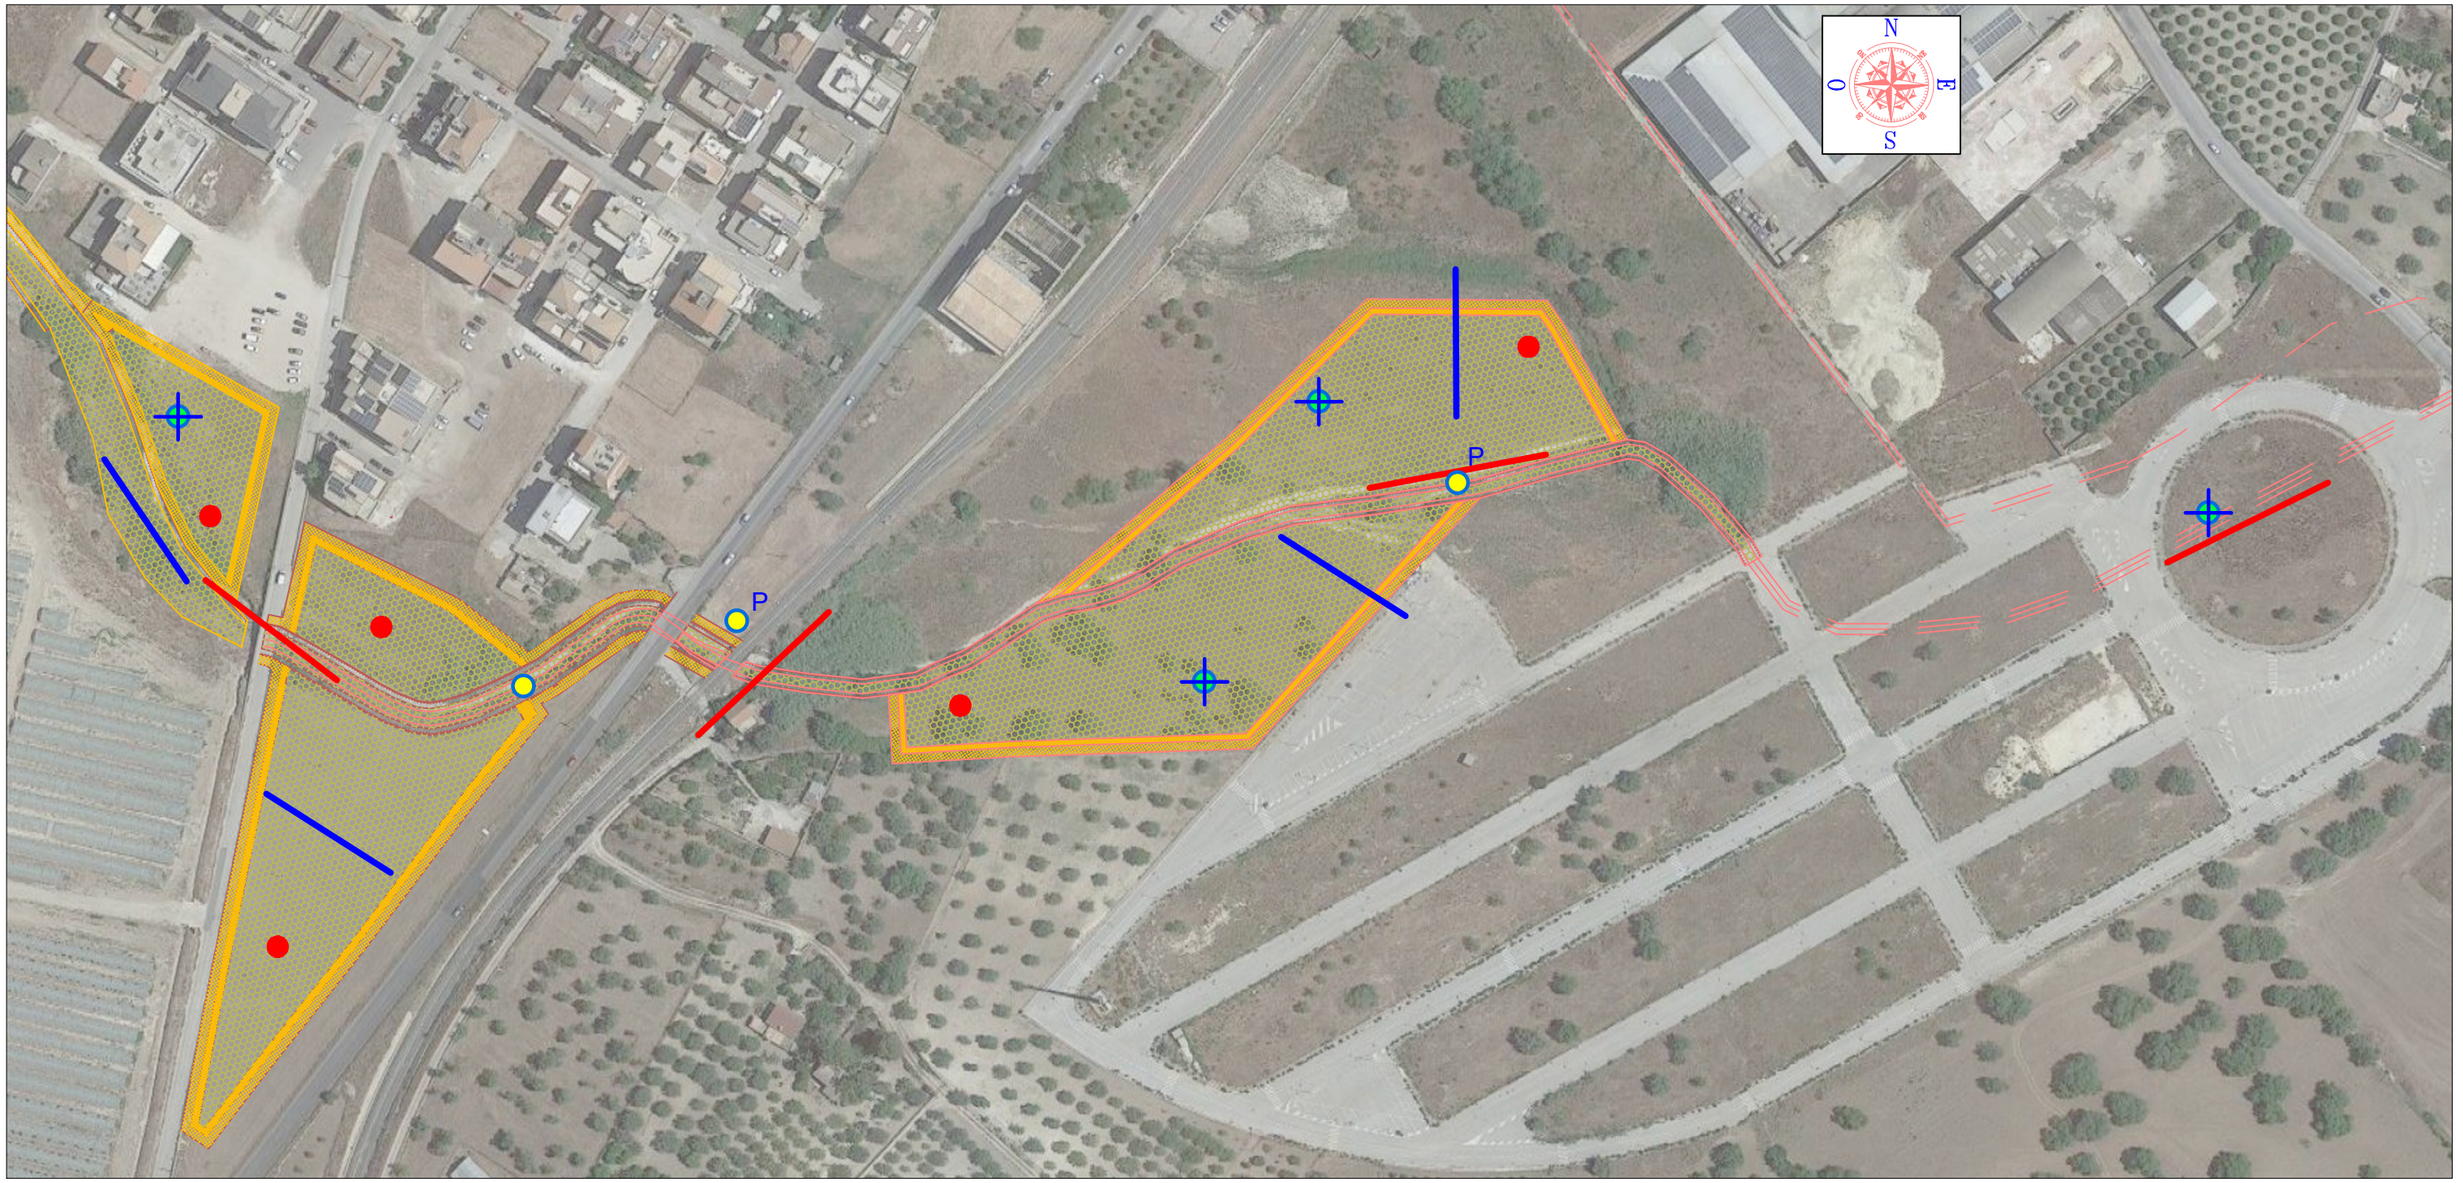
Pozzetti esplorativi per riliveo colonna stratigrafica e prelievo campioni per la caratterizzazione delle terre e rocce da scavo (n. 5 pozzetti)