
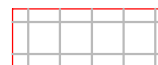
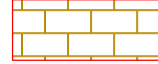


LEGENDA:

-  pavimento interno esistente (da non sostituire)
-  pavimento interno in ceramica (da realizzare) - mq. 18,90
-  pavimento interno in gomma (da realizzare) - mq. 271,65
-  pavimento esterno antitrauma in gomma (da realizzare) - mq. 65,90
-  piastrelle interne (da rimuovere e posare) - mq. 12,48




Schema di montaggio esecutivo dei pavimenti

Superficie Pavimento in gomma in classe "Bfl-s1 standard" (D.M. 16 luglio 2014): mq. 271,65

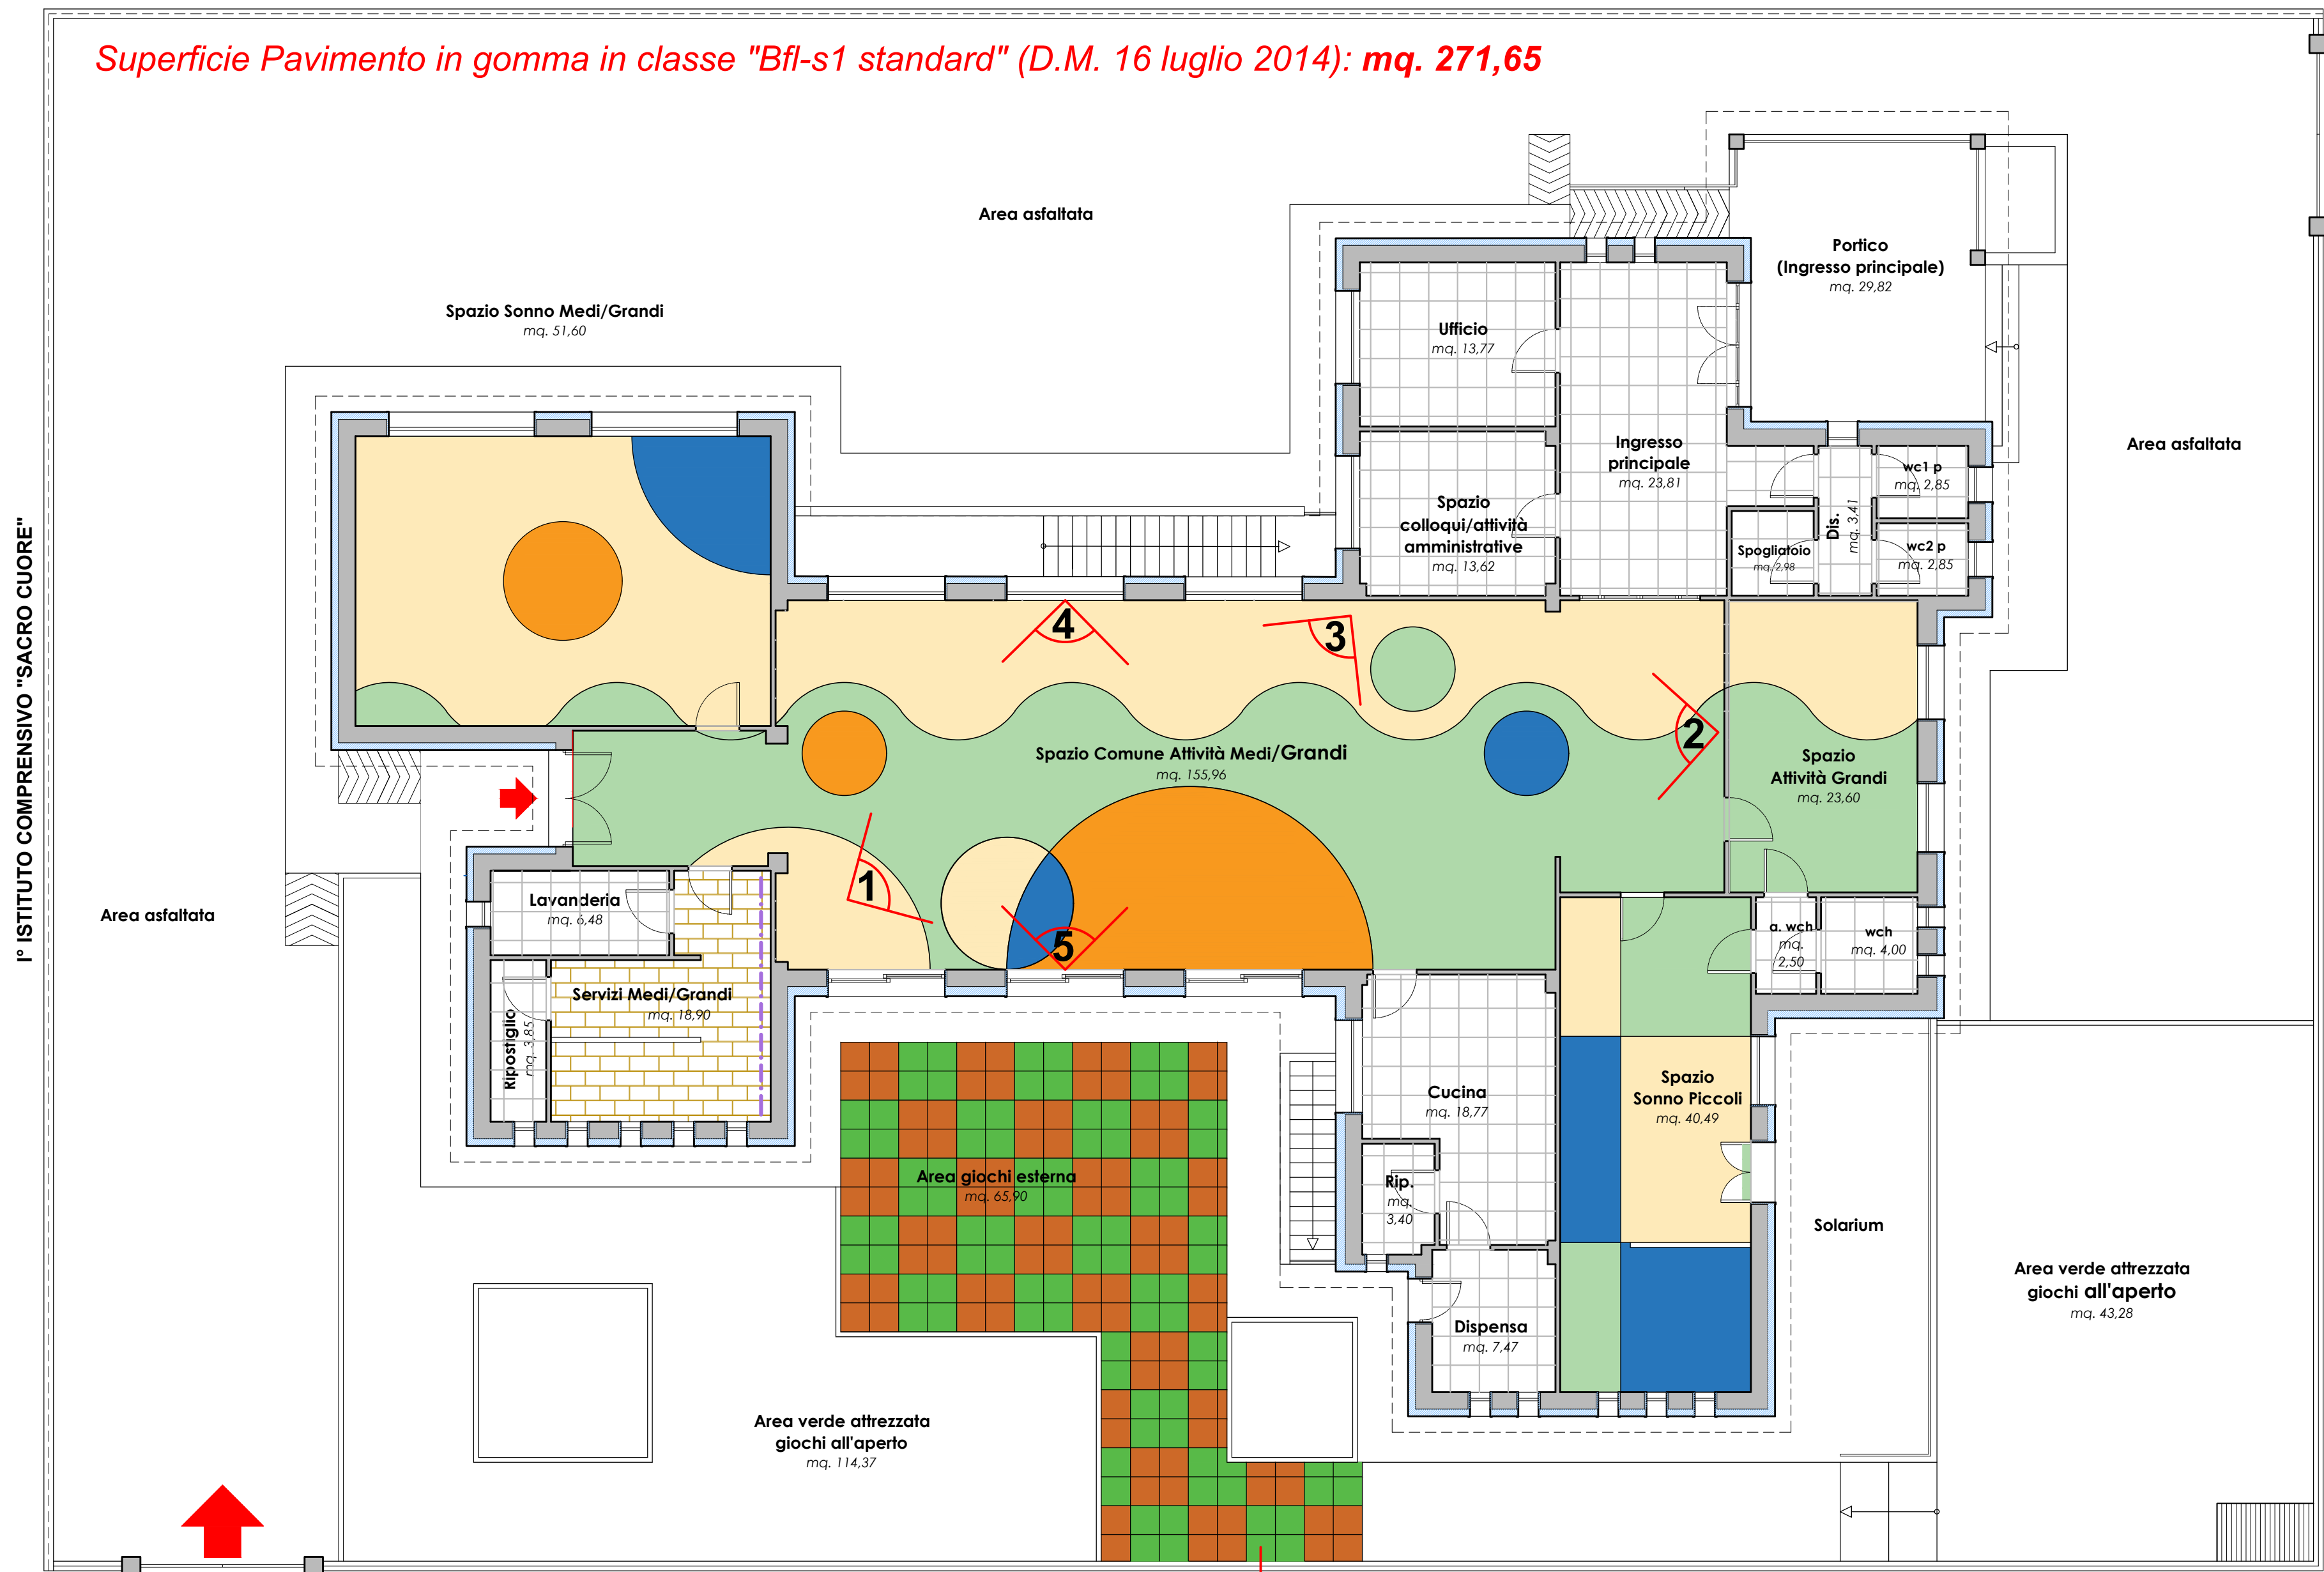

Pavimenti interni e rivestimenti a parete in gomma liscia con microgranuli

Rivestimenti a parete (paracolpi rrv. in gomma) scala 1:25

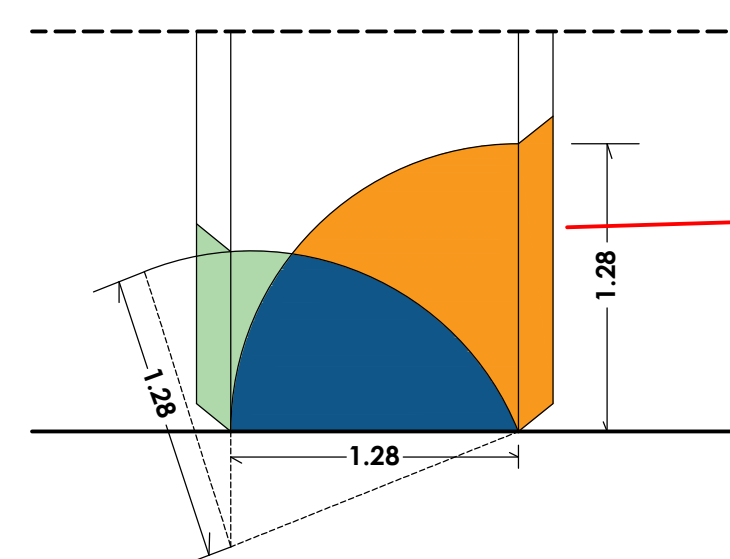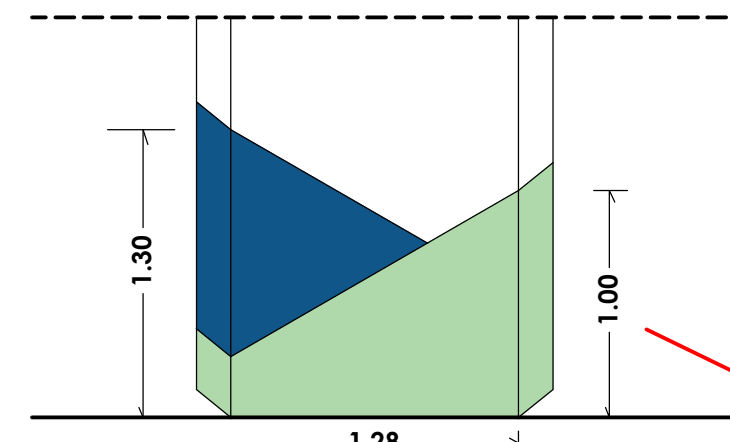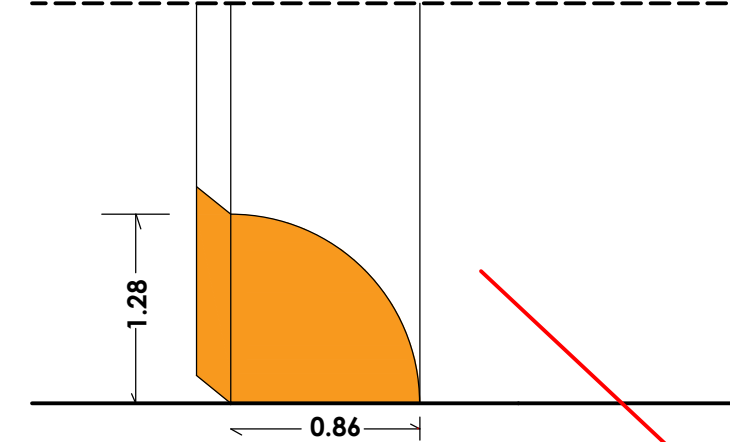

Vista 1




Vista 2




Vista 3

Abaco colori dei pavimenti interni

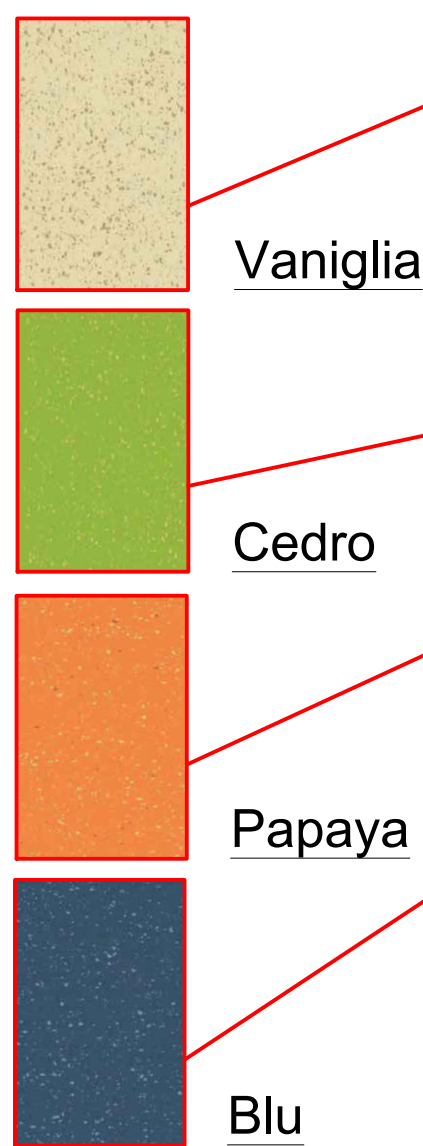


Vista 4

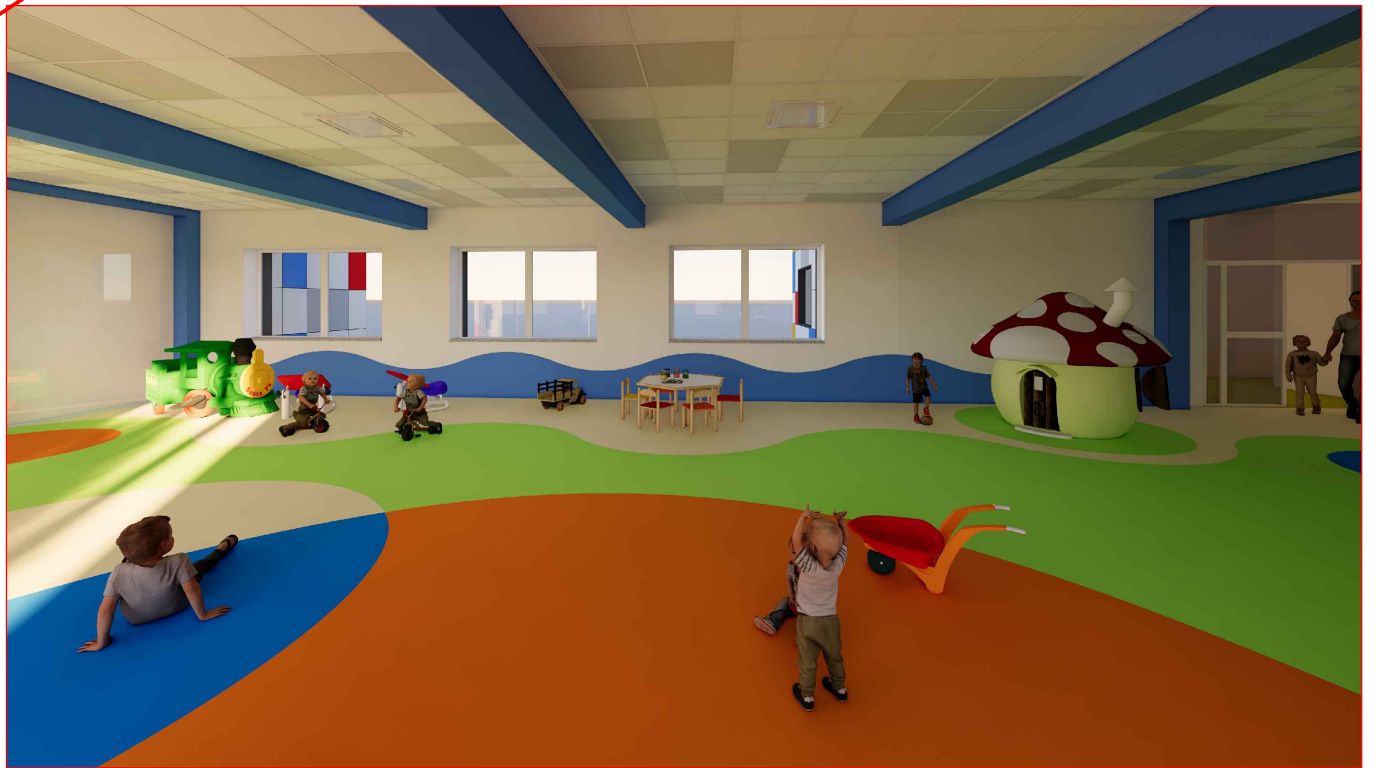

Vista 5

Prestazioni tecniche del pavimento interno proposto

Caratteristiche EN 1817	Norma	Unità di misura	Requisiti	Valori medi di produzione
Durezza	ISO 48-4 (ISO 7619)	shore A	≥ 75	85
Impronta residua	EN/ISO 24343-1 (EN 433)	mm	≤ 0,15	0,03
Resistenza all'abrasione	ISO 4649 (Met. A - SN)	mm³	≤ 250	130
Stabilità dimensionale	EN/ISO 23999 (EN 434)	%	± 0,40 max	± 0,30
Flessibilità	EN/ISO 24344 Met. A Ø 20mm (EN 435)	-	nessuna fessurazione	conforme
Solidità del colore alla luce artificiale	ISO 105-B02 Met. 3	grado	≥ 6 scala dei blu ≥ 3 scala dei grigi	conforme
Effetto bruciatura sigaretta	EN 1399	rating	met. A ≥ 4 met. B ≥ 3	conforme
Caratteristiche EN 14041	Norma	Unità di misura	Requisiti	Valori medi di produzione
Reazione al fuoco	EN 13501-1	classe	-	Be - s1
Resistenza allo scivolamento	EN 13893	classe	≥ 0,30 (DS)	DS
Altre caratteristiche				
Tossicità gas decomposti	DIN 53436 a 350°C	-	-	non tossici
Resistenza alle macchie	EN/ISO 26987 (EN 423)	-	-	resistente *
Resistenza allo scivolamento su rampa	DIN 51130	°	BGR 181	R9
Resistenza termica e conduttività termica	EN 12667	m² K/W W/mK	-	0,012 0,17
Resistenza elettrica	EN 1081 Met. A	ohm	-	> 10¹⁰
Carica elettrostatica da calpestio	EN 1815	kV	-	≤ 2 (antistatico)
Riduzione del rumore da calpestio	ISO 10140-3	dB	-	fino a 6
Effetto sedia a rotelle	EN/ISO 4918 (EN 425)	-	-	adatto con ruote tipo VV

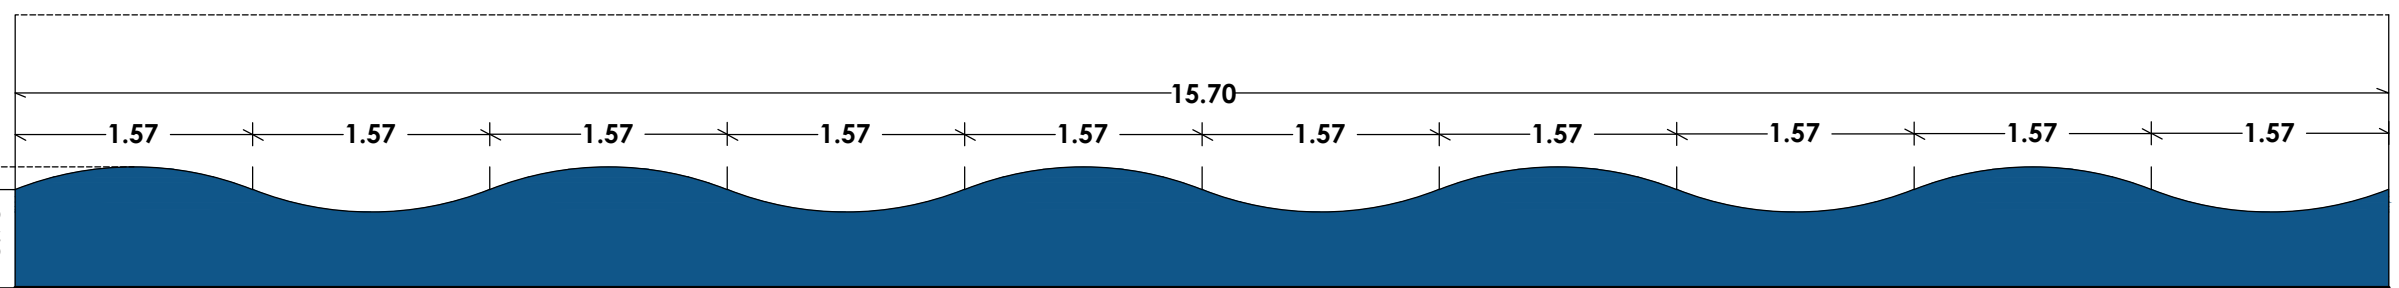

Rivestimento a parete (paracolpi in gomma) scala 1:50

Pavimenti esterni antitrauma



Piastrelle antishock per esterni composta da granuli di gomma atossica, ignifuga, antiscivolo a norma Iso-9001 e UNI EN 1777

FUTURA LA SCUOLA PER L'ITALIA DI DOMANI
Finanziato dall'Unione europea NextGenerationEU

Comune di ROSOLINI
Libero Consorzio dei Comuni di Siracusa
8° Settore - Servizio LL. PP.
ASILO NIDO "ELIANA MIGLIORE"
FINANZIAMENTO PNRR MISSIONE 4, COMPONENTE 1, INVESTIMENTO 1.1

Riqualificazione funzionale e messa in sicurezza dell'asilo nido comunale di via Rossini - Rosolini.
CUP: J23C22000240006 - CIG: 9726420FAF

TAVOLA
PROGETTO
PARTICOLARI (PAVIMENTI INTERNI ED ESTERNI)
OGGETTO DELL'ELABORATO
PIANTA, PARTICOLARI, VISTE TRIDIMENSIONALI.
SCALA indicata DATA Aprile 2023 ARCHIVIO
N° TOT. TAV. 19

COMITENTE
COMUNE DI ROSOLINI - 8° Settore Servizio LL. PP.
via Sipione n° 79 - 96019 Rosolini (SR)
Partita Iva: 00056590896 - Codice NUTS: ITG19
Responsabile Unico del Procedimento:
Geom. Salvatore Speranza
PEC: ing.capo@pec.comune.rosolini.sr.it

COLLABORATORI AL PROGETTO
Arch. Carmelo Miceli
Arch. Iolissim El Fatni

PROGETTAZIONE, DIREZIONE LAVORI E COORDINAMENTO
STUDIO TECNICO SOLARINO
96019 ROSOLINI (SR) - VIA S. ALESSANDRA N° 7 - TEL.: 0931 15 63 590

PROGETTISTA, D.L. E COORDINATORE ALLA SICUREZZA
Architetto **Giuseppe Solarino**
via S. Alessandra n° 7
96019 Rosolini (SR)
tel.: 349 57 95 249
Capogruppo Mandataria

PROGETTISTA, D.L. E COORDINATORE ALLA SICUREZZA
Dott. Ingegnere **Mauro Nalin**
via Asarotti n° 52
16122 Genova (GE)
tel.: 348 51 09 319
Mandante

PEC: giuseppe.solarino@archiwopec.it
PEC: mauro.nalin@ingpec.eu