
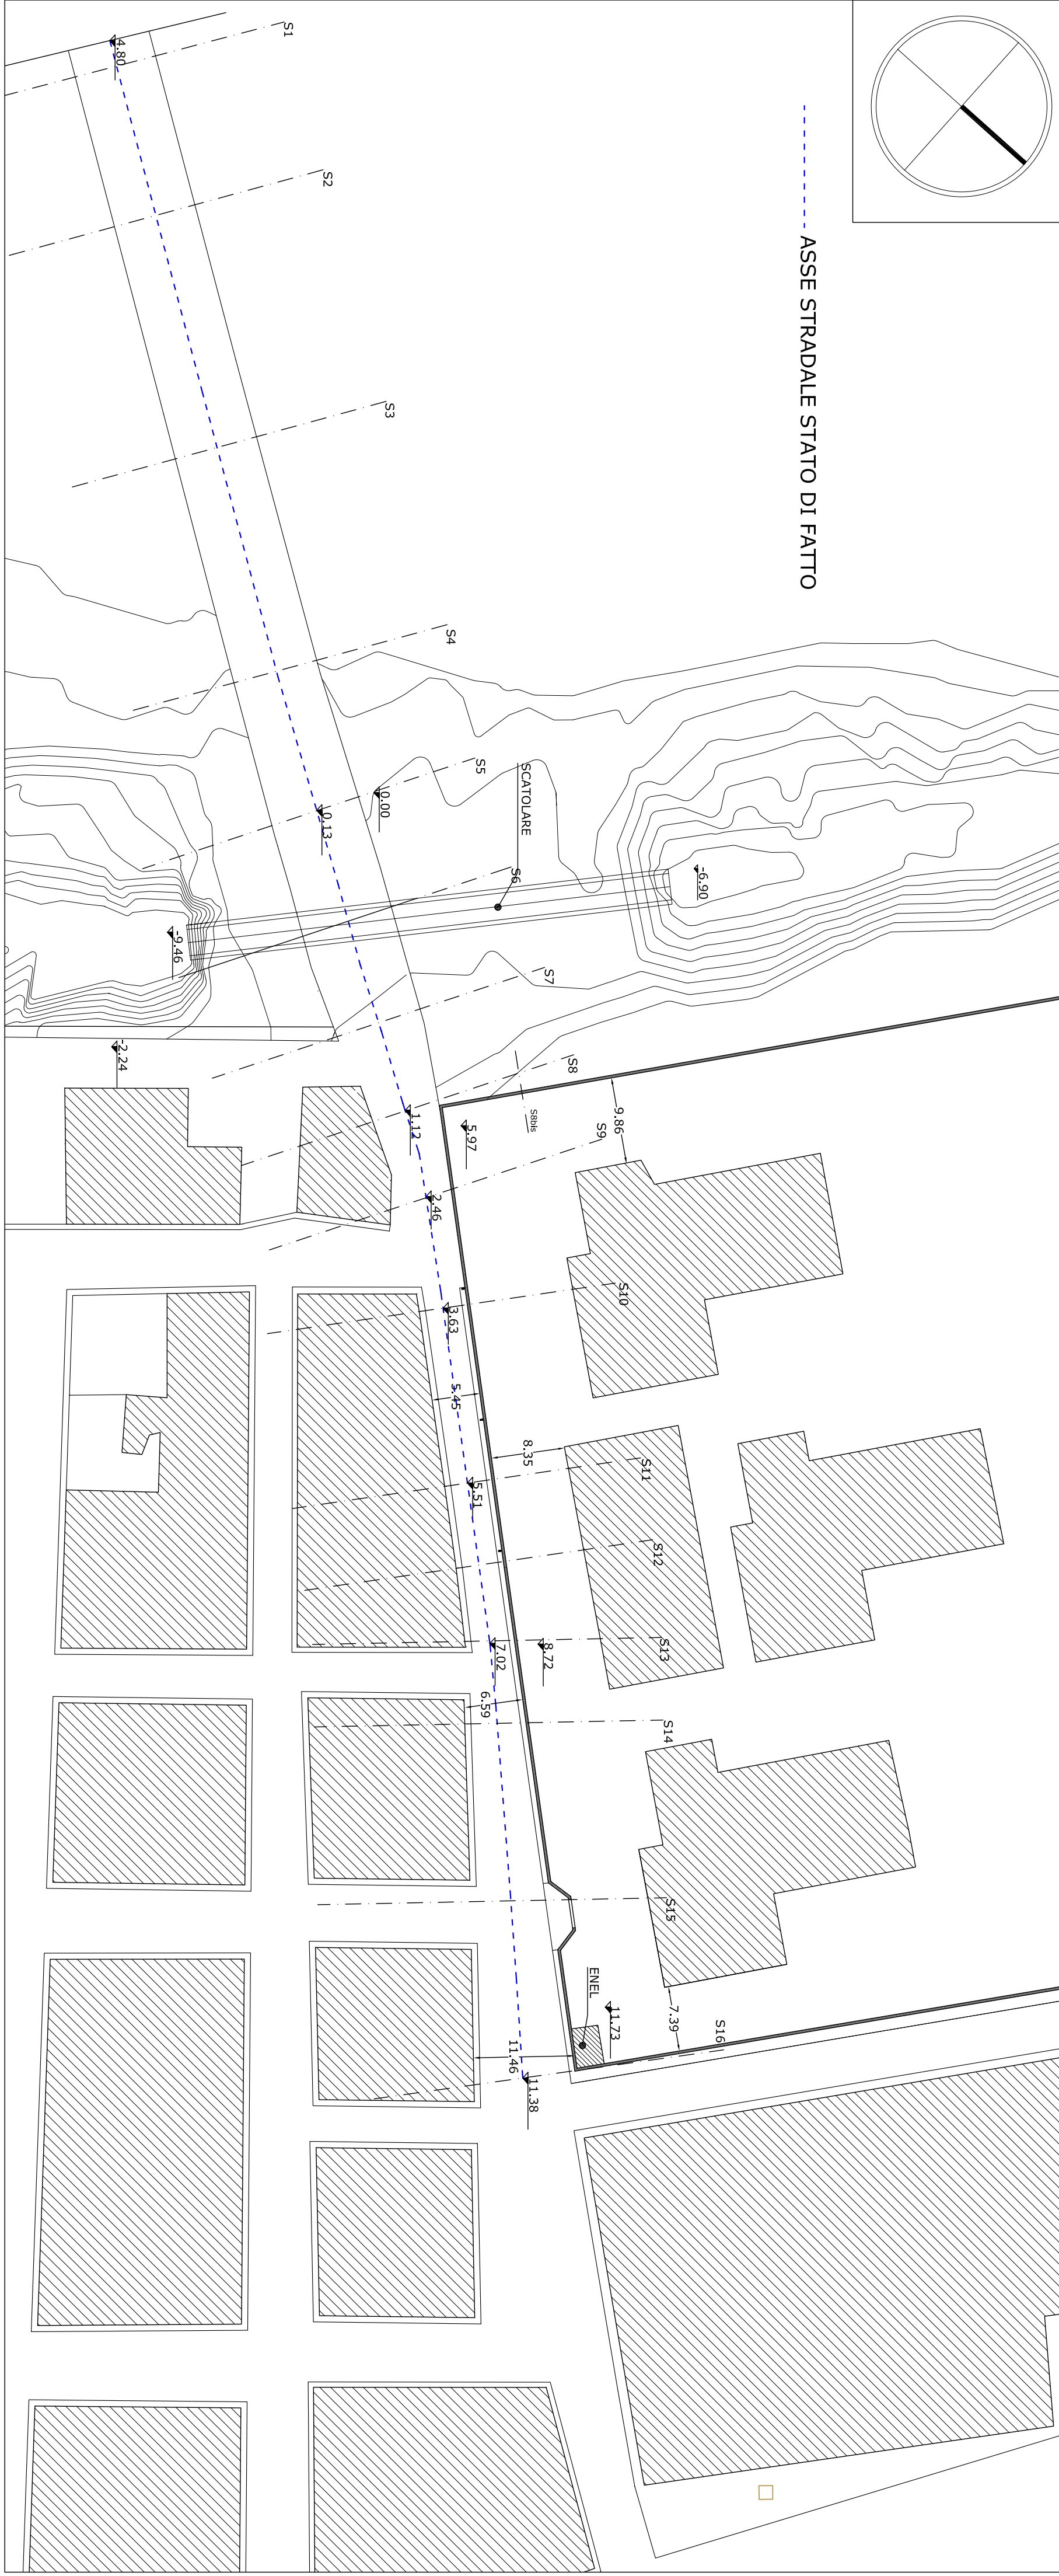


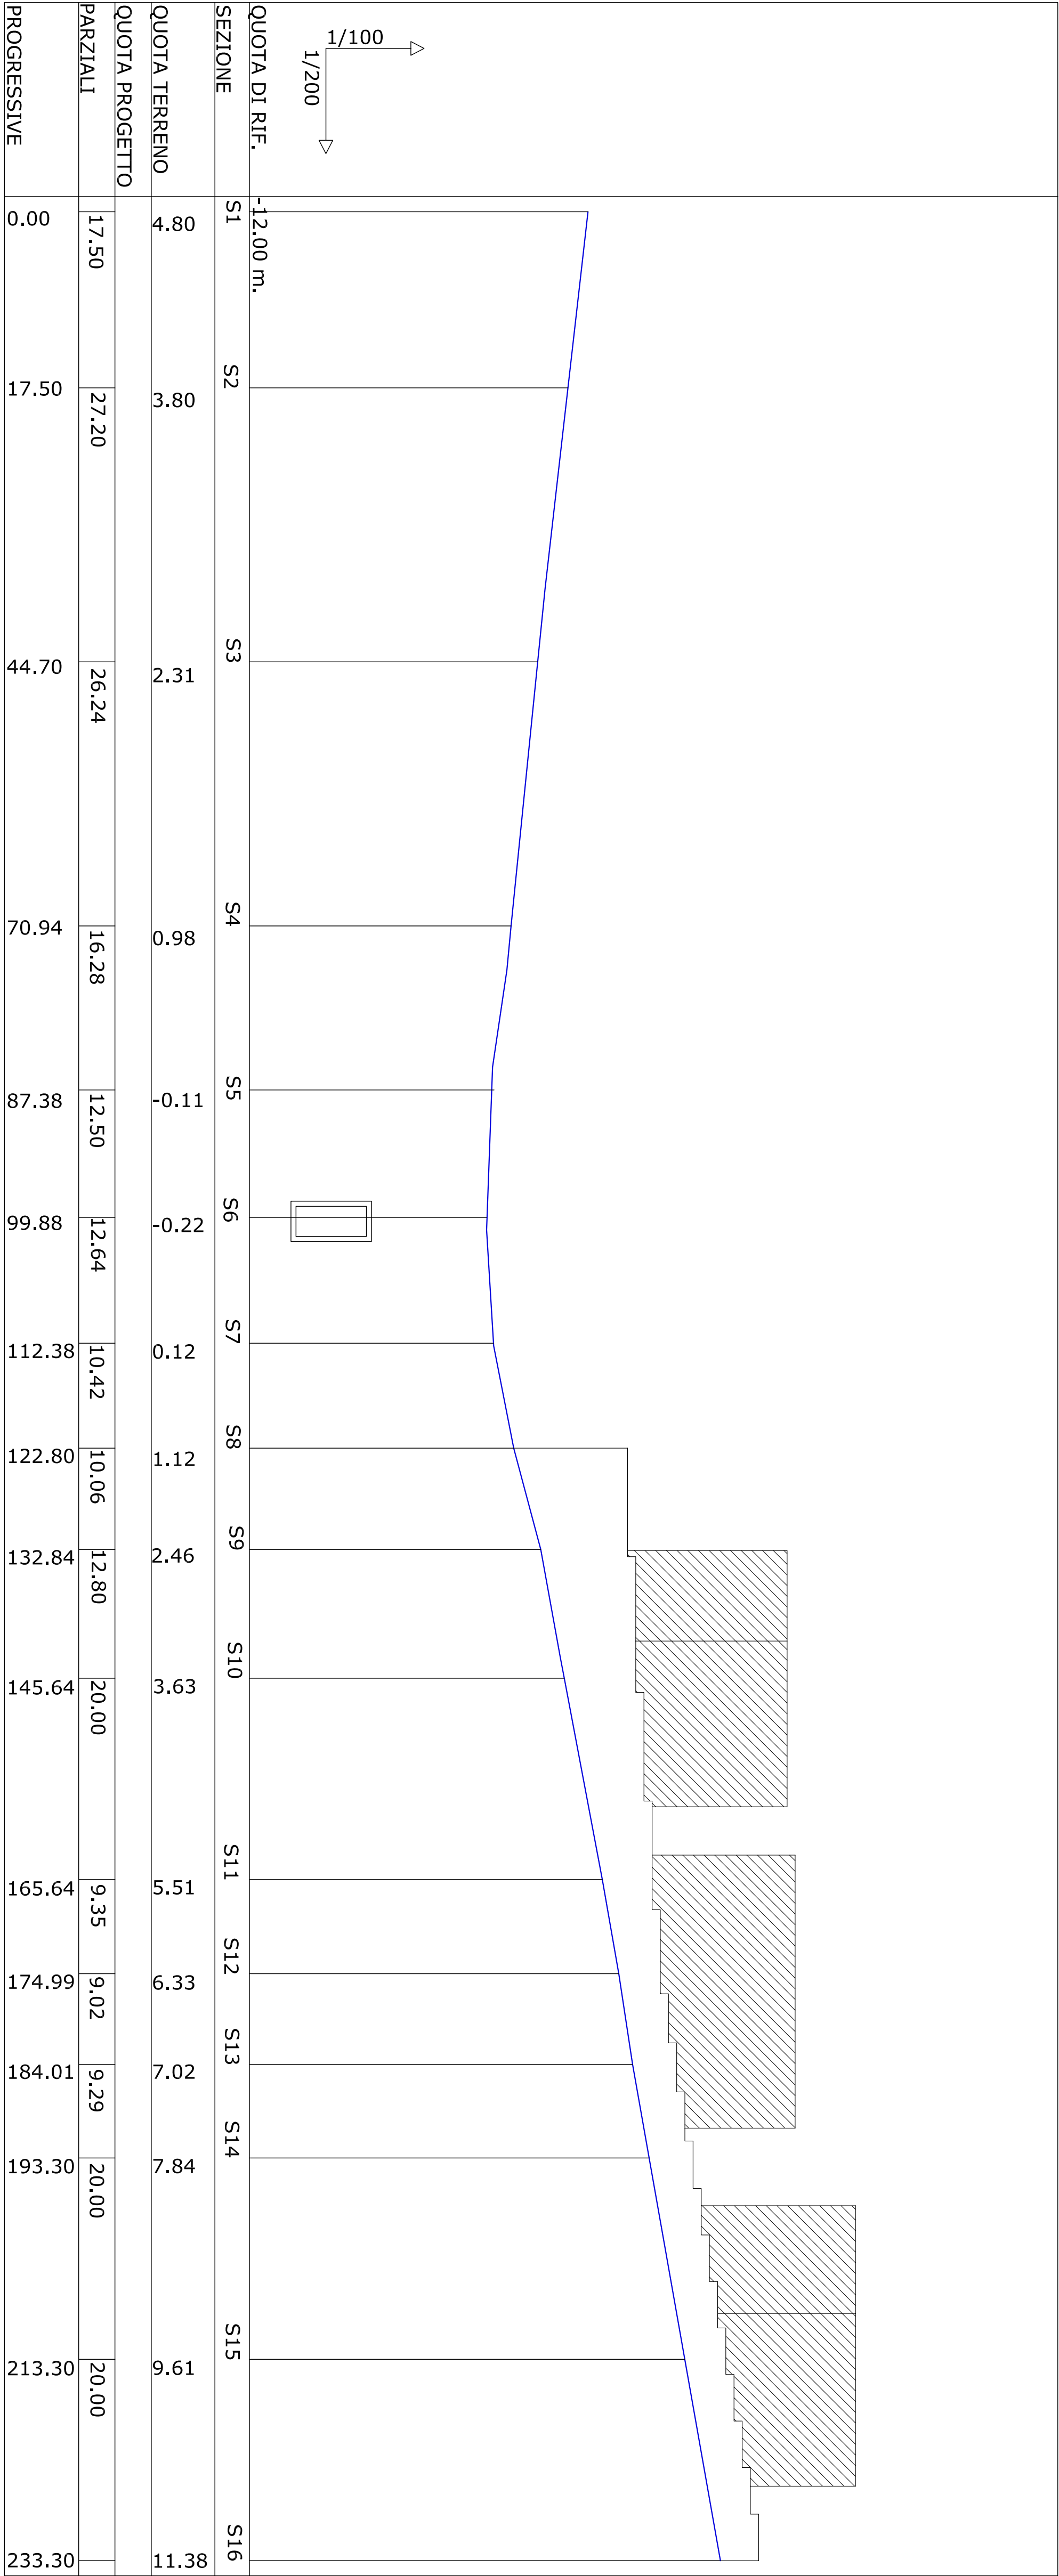

REGIONE SICILIA
COMUNE DI ROSOLINI
PROVINCIA DI SIRACUSA

TITOLO:
PROGETTO DI CONSOLIDAMENTO ED ADEGUAMENTO DEL PONTE
RISTALLO-MASICUGNO, STABILIZZAZIONE DEL VERSANTE,
CONSOLIDAMENTO DELLA SEDE STRADALE E DEL MURO DELLA
SCUOLA S. ALESSANDRA

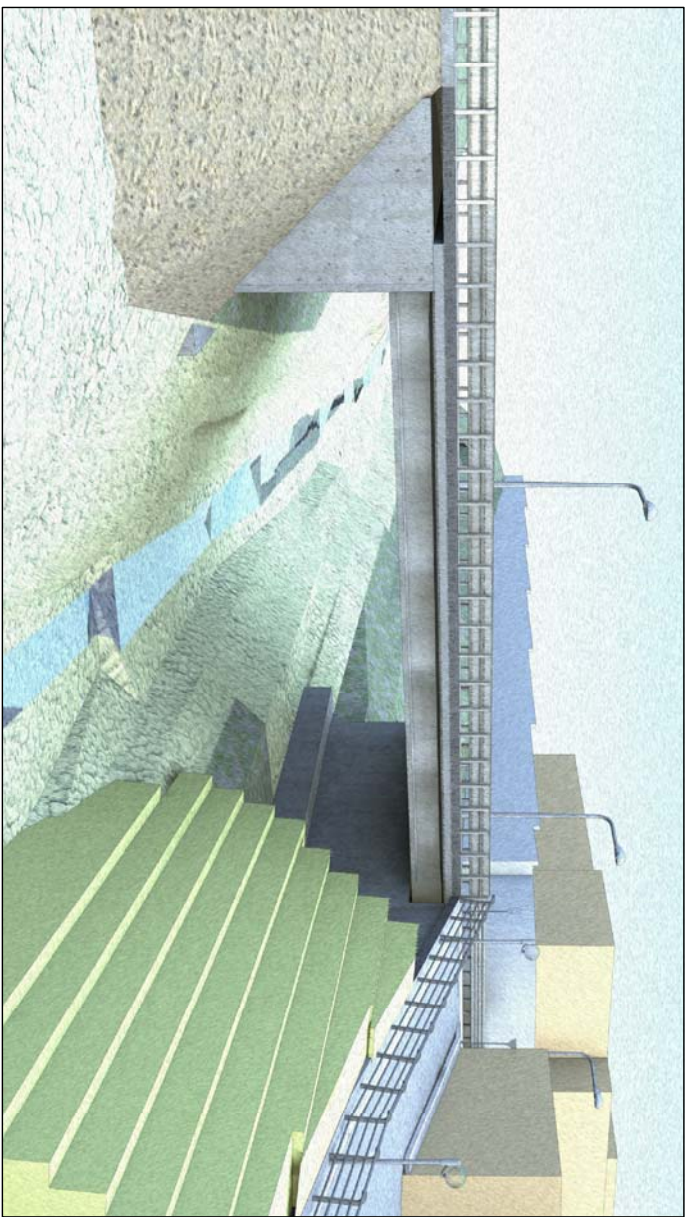


Tavola	C3	Objetto:	PLANIMETRIA STATO DI FATTO E PIANO QUOTATO PROFLO LONGITUDINALE STATO DI FATTO	Scala	1:500 1:200 - 1:100
--------	----	----------	---	-------	------------------------

Rit. DWS	Gestione documento	Il Progettista	Collaboratori:
Revisione N°	Diseg./Dir.	Dott. Ing. Giuseppe Giannone	Dott. Arch. Giuseppe Calvo
Prot. N°	Diseg.	Dott. Ing. Francesco Buscemi	Dott. Ing. Giovanni Calvo
Edizione N°	Emesso il	Viso	

Il Responsabile Unico del Procedimento

STUDIO TECNICO DI PROGETTAZIONE

Via Palermo, 81 - 96019 ROSOLINI - SR-
Tel. 0931 501189 - Fax. 0931 869067
Via Maseo, 69 - 96100 SIRACUSA
Tel. 0931 242289 - Fax. 0931 62507
Site web: www.studicons.it
Email: info@studicons.it

